




2 T311-A
1 : 50 Seinäprojekti: ryhmätöalue

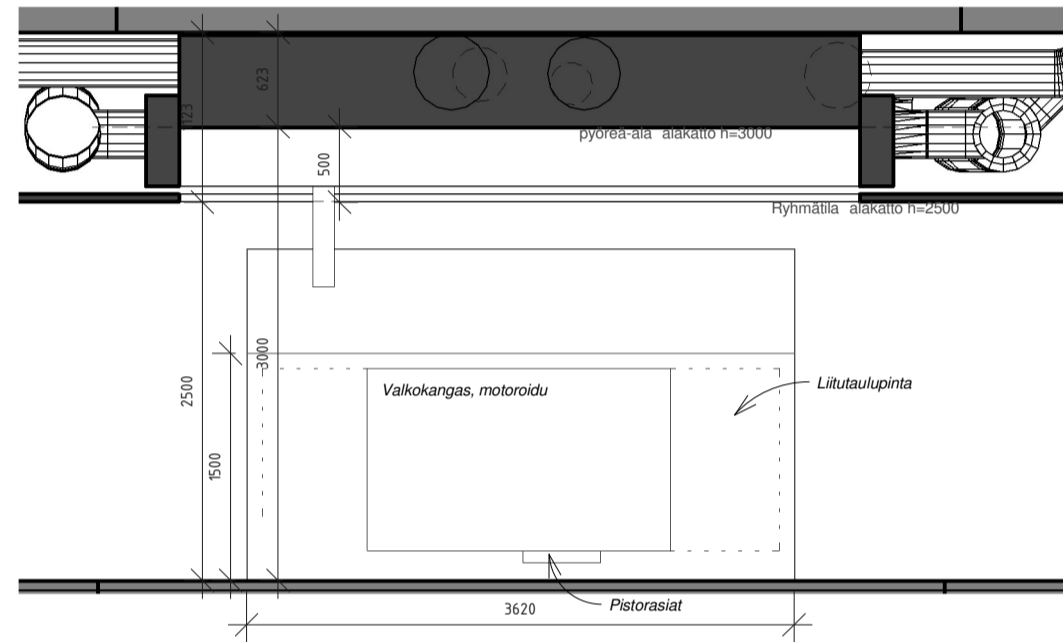


5 T311-C
1 : 50

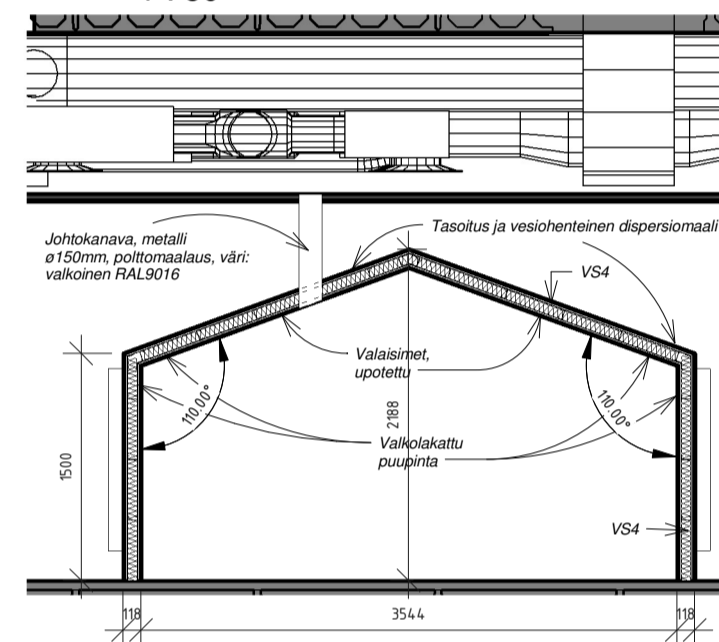

3 T311-B
1 : 50

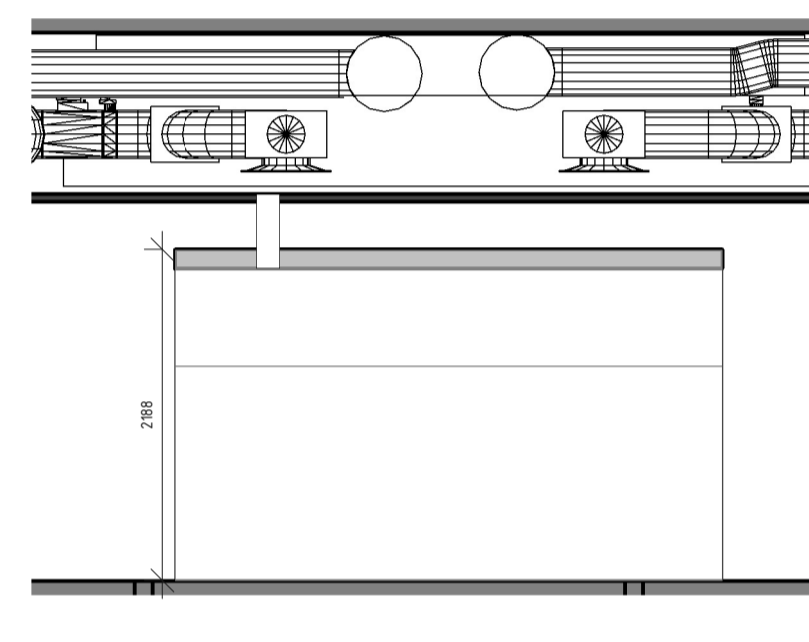

1 T 311 RYHMÄTILA
1 : 50

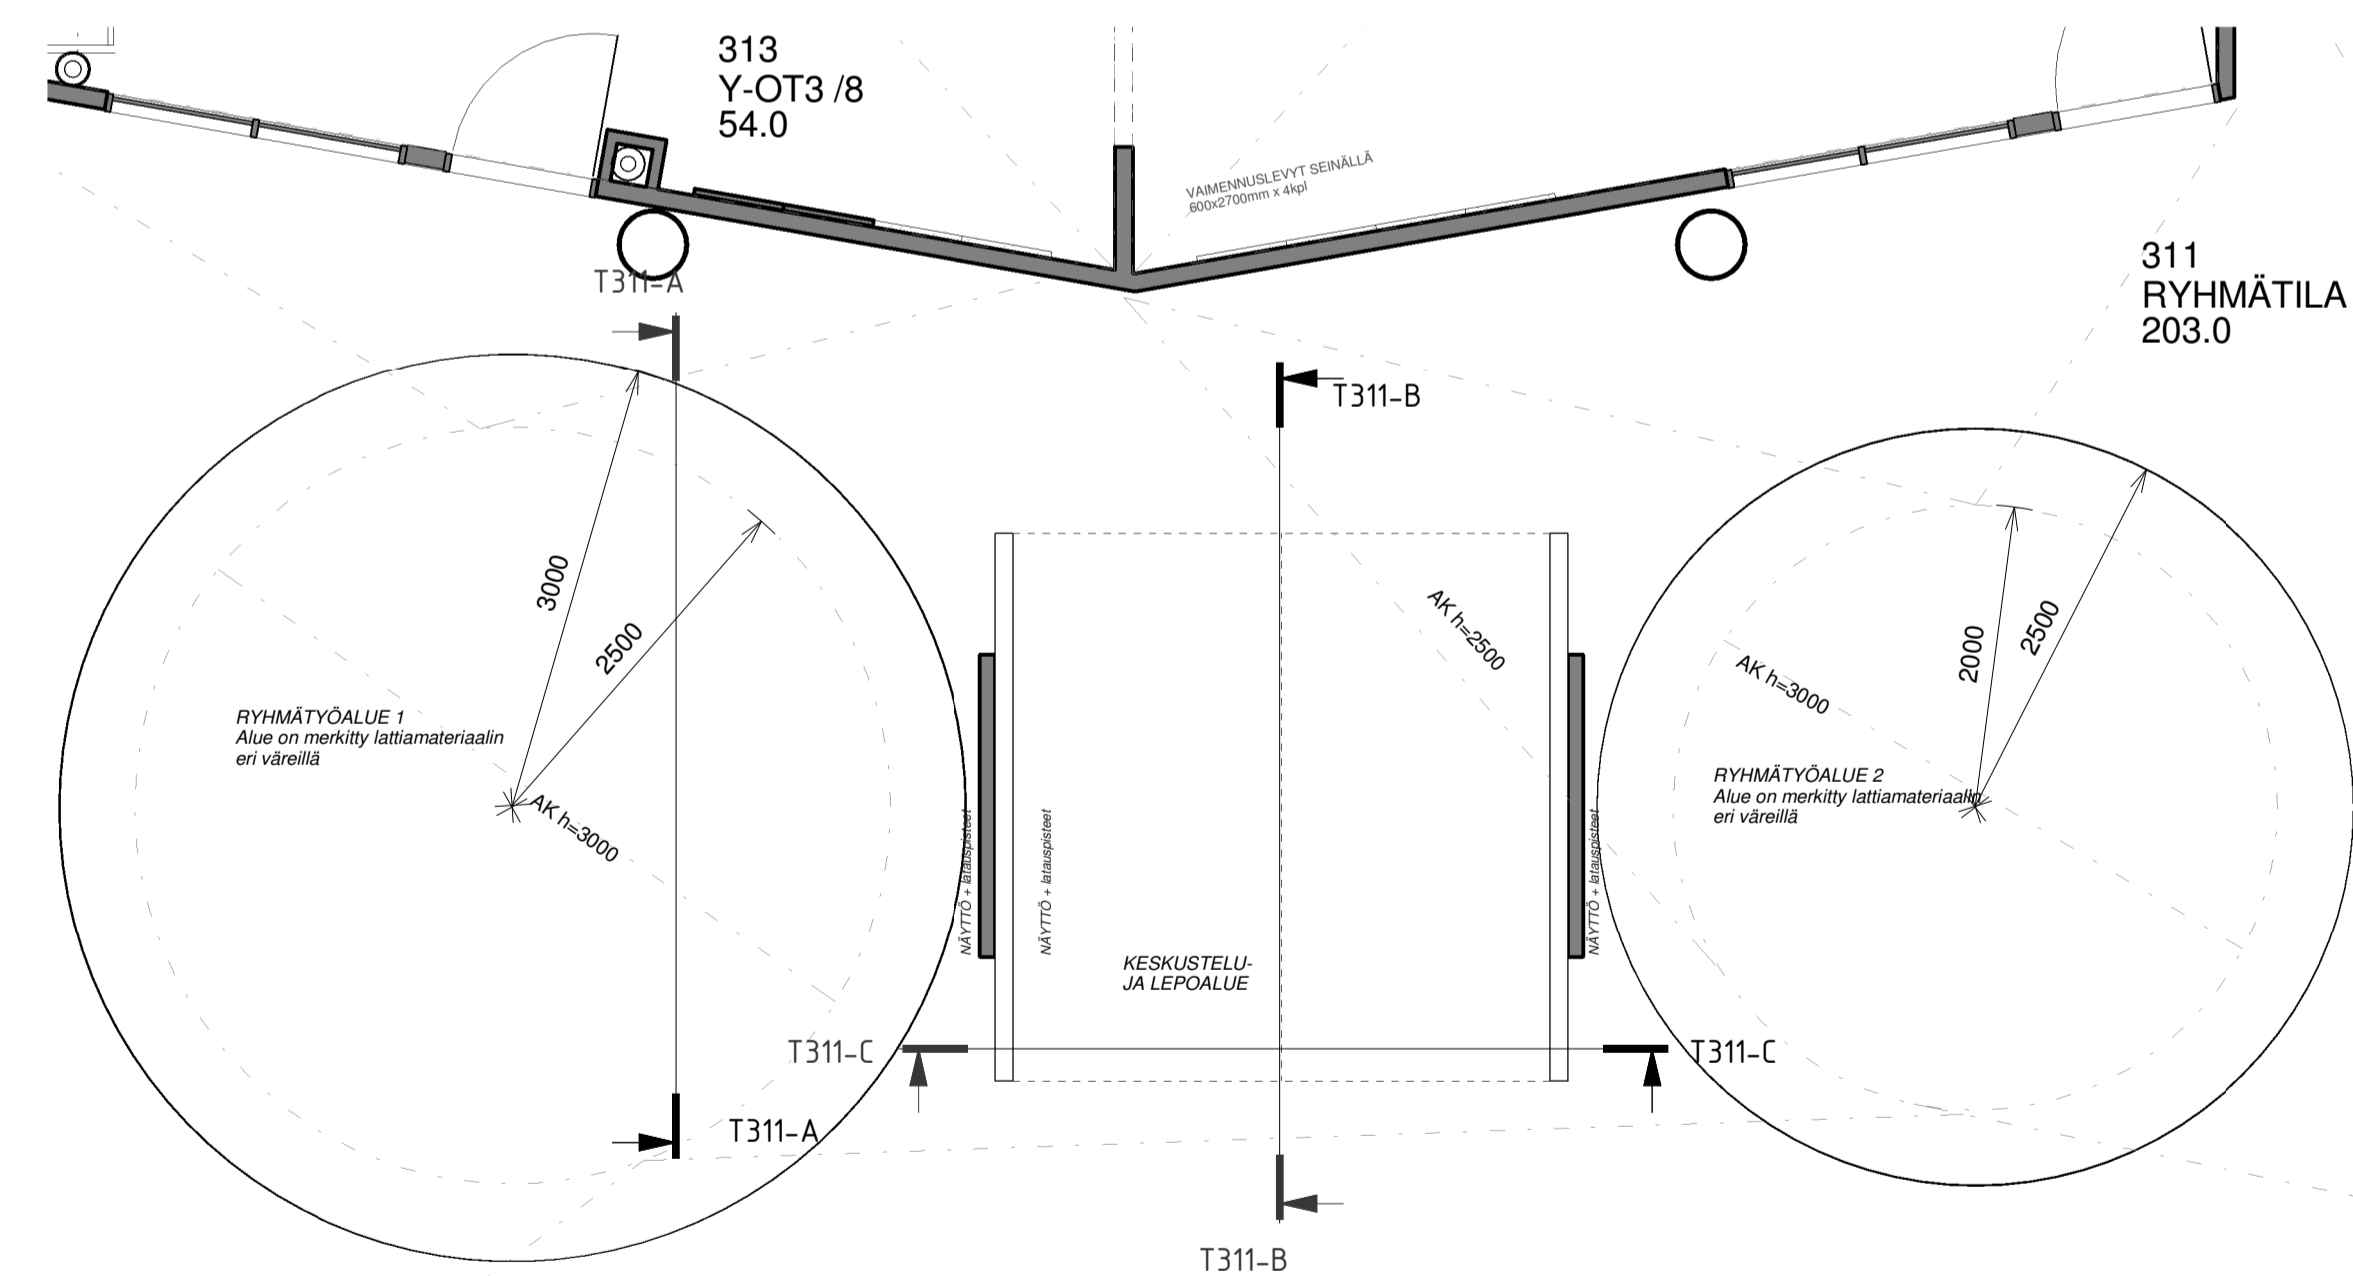

**RYHMÄTYÖALUE-MALLI
T311**

TILAPINNAT:

SEINÄ:
Tasotus ja maalaus, osittain liitytaulupinta
Puupintä, petsaus-lakka

LATTIA:
Linoleumilattia

ALAKATTO:
vaimentava villalevy alakatto

VARUSTEET JA HUOMAUTUKSIA:

- projektoriteline, 2kpl
- valkokangas, motoroidu, 2kpl
- tilajakajat verhot

VAIN URAKKALASKENTAAN 28.4

PÄIVÄYS	TUNNUS	LUKUM.	NIMIM.	MUUTOS	
Kassa/työ: Kirkonkylä	Korttelin: 3	Tuotteen no: 1	Vianomaisen merkintä/väri:		
Rakennus: Uudisrakennus	Rakennuksen no: 1	Pisäytys: URAKKASUUNNITTELU	Päiväys: 28.4.2017		
Rakennuskohteen nimi ja osoite: KIRKONKYLÄN CAMPUS, Koulu Nieterinkuja 1, 03400 Vihti			Pisäytteen sisältö: Oppimispesä - h.311	Mittakaava: 1 : 50	
Arkkitehti: Katriin Männik	Proj. nro: EPO000094	Piir. nro: Author	Suunnitelusta ja piirustuksesta: SIS-1-1332-7		
Projekti KUUBIS OÜ Reg. 11051173 MTR: EEP000094 (+372) 6828999 http://www.kuubis.ee Tatari tn 25 Tallinn 10116			Muutos:		

