


MERKINTÖJEN SELITYKSET:

- SUUNNITELTU KATU, ASFALTTI
- SUUNNITELTU KEVYTVÄYLÄ, MURSKE
- SUUNNITELTU PIENNAR-/VIHERALUE
- SUUNNITELTU REUNATUKI h= 80 mm, bet. viistetty
- SUUNNITELTU VESIJOHTO
- SUUNNITELTU JÄTEVESIVIEMÄRI
- SUUNNITELTU HULEVESIVIEMÄRI
- RAKENNETTU VESIJOHTO
- RAKENNETTU JÄTEVESIVIEMÄRI
- RAKENNETTU HULEVESIVIEMÄRI

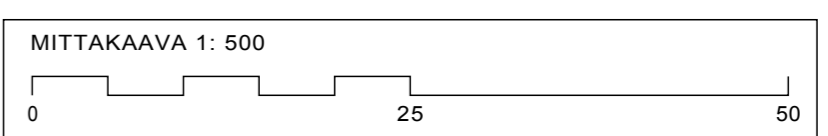

Koordinaattijärjestelmä GK24		Korkeusjärjestelmä N60	
RAKENNUSKOHTEEEN NIMI JA OSOITE VIHDIN KUNTA / VHL-kiinteistöt Oy Oj 16a Auringonkehrän KT		PIIRUSTUKSEN SISÄLTÖ Asemapiirustus MITTAKAAVA 1:500	
TIEDOSTO 2600549_Asemapiirustus.dwg		- Keidasrinne, plv. 40-280 - Vh-linja / polku	
 Sustainable engineering and design	SUUNN. / fiilite	SUUNN. ALA	TYÖ NÖ
	PIIRIT / fiilite		
TARK. / fiilite	TARK. / fiilite	MUUTOS	MUUTOS
Sweco Ympäristö Oy PL 669, 20701 TURKU * 010 2414 400	22.3.2017	TKA	2600549 R1_1