


- MERKINTÖJEN SELITYKSET:
- SUUNNITeltu KATU, ASFALTTI
 - SUUNNITeltu KEVYETVÄYLÄ, MURSKE
 - SUUNNITeltu PIENNAR-/VIHERALUE
 - SUUNNITeltu REUNATUKI h= 80 mm, bet. viistetty
 - SUUNNITeltu VESIJOHTO
 - SUUNNITeltu JÄTEVESIVIEMÄRI
 - SUUNNITeltu HULEVESIVIEMÄRI
 - RAKENNettu VESIJOHTO
 - RAKENNettu JÄTEVESIVIEMÄRI
 - RAKENNettu HULEVESIVIEMÄRI

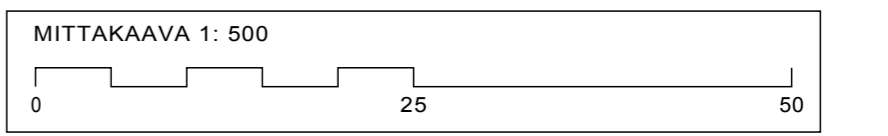

Koordinaattijärjestelmä GK24		Korkeusjärjestelmä N60		
RAKENNUSKOHTTEEN NIMI JA OSOITE VIHDIN KUNTA / VHL-kiinteistöt Oy Oj 16a Auringonkehrän KT		PIIRUSTUKSEN SISÄLTÖ Asemapiirustus		MITTAKAAVA 1:500
 Sustainable engineering and design Sweco Ympäristö Oy PL 669, 20701 TURKU • 010 2414 400		TIEDOSTO 2600549_Asemapiirustus.dwg		
		SUUNN. tilite	SUUNN. ALA	TYÖ N. O
		22.3.2017	TKA	2600549
				R1_2
				MUUTOS