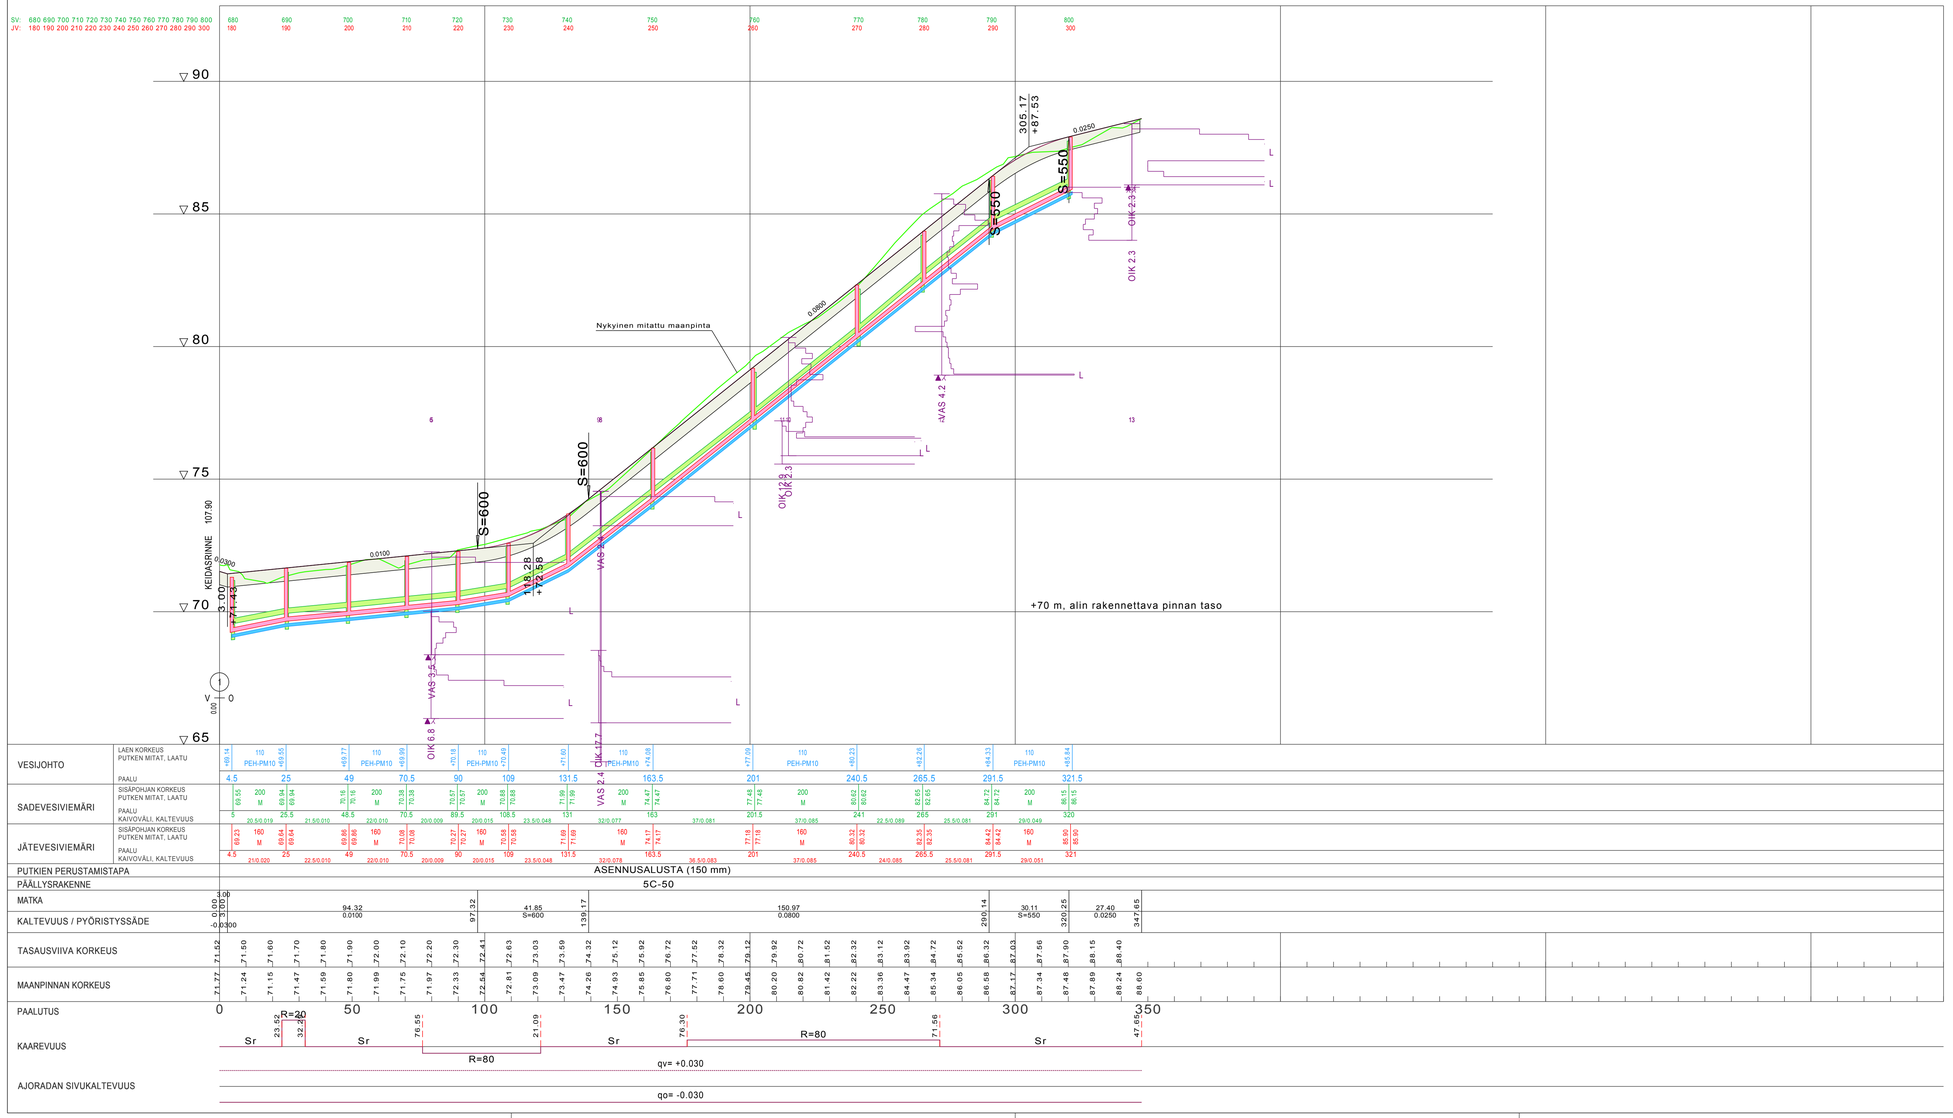

TYYPPIPOIKKILEIKKAUS AURINGONKEHRÄNTIE

1:100

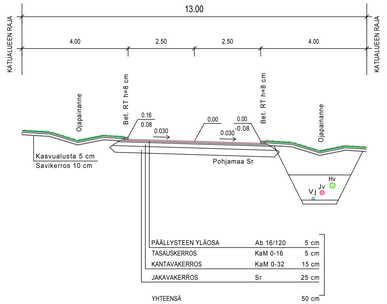

Koordinaatti järjestelmä GK24	Korkeusjärjestelmä N60
RAKENNUSKOHTEEN NIMI JA OSOITE	PIIRUSTUKSEN SISÄLTÖ / MITTAKAAVA
VIHDIN KUNTA / VHL-kiinteistöt Oy Oj 16a Auringonkehrän kt	Pituusleikkaus 1:1000/1:100 Tyyppipoikkileikkaus 1:100 - Auringonkehräntie katu- ja rak.suunnitelma
SWECO Sweco Ympäristö Oy PL 669, 20701 TURKU * 010 2414 400	SUUNN. msil PIIRT msil TARK. aty 22.3.2017
TIEDOSTO: leikkaus.dwg	
SUUNN.ALA: TKA	TYÖ N:O: 2600549
PIIR N:O: R2_2	MUUTOS