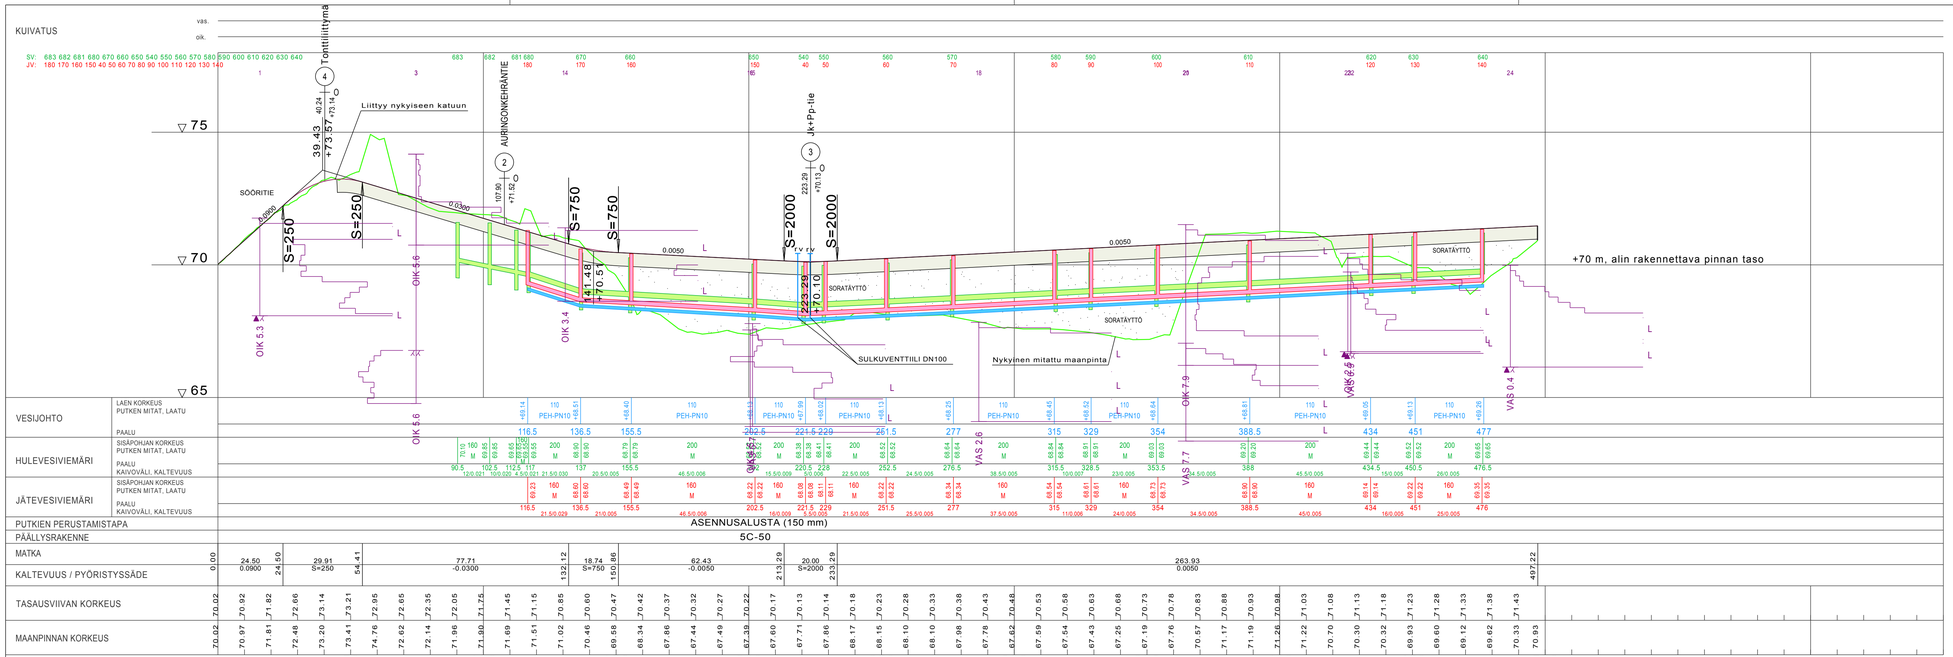

TYYPPIPOIKKILEIKKAUS KEIDASRINNE

1:100

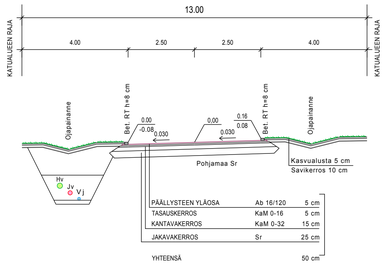

Koordinaatti järjestelmä: GK24	Korkeusjärjestelmä: N60
RAKENNUSKOHTEEN NIMI JA OSOITE: VIHDIN KUNTA / VHL-kiinteistöt Oy Oj 16a Auringonkehrän kt	PIIRUSTUKSEN SISÄLTÖ: Pituusleikkaus 1:1000/1:100; Tyyppipoikkileikkaus 1:100; - Keidasrinne katu- ja rakennussuunnitelma
SWECO — Sweco Ympäristö Oy, PL 669, 20701 TURKU * 010 2414 400	SUUNN. msil; PIIRT msil; TARK. aty; 22.3.2017
TIEDOSTO: lekkauk.dwg	SUUNN.ALA: TKA; TYÖ N:O: 2600549; PIIR N:O: R2_1; MUUTOS: