KUIVATUS

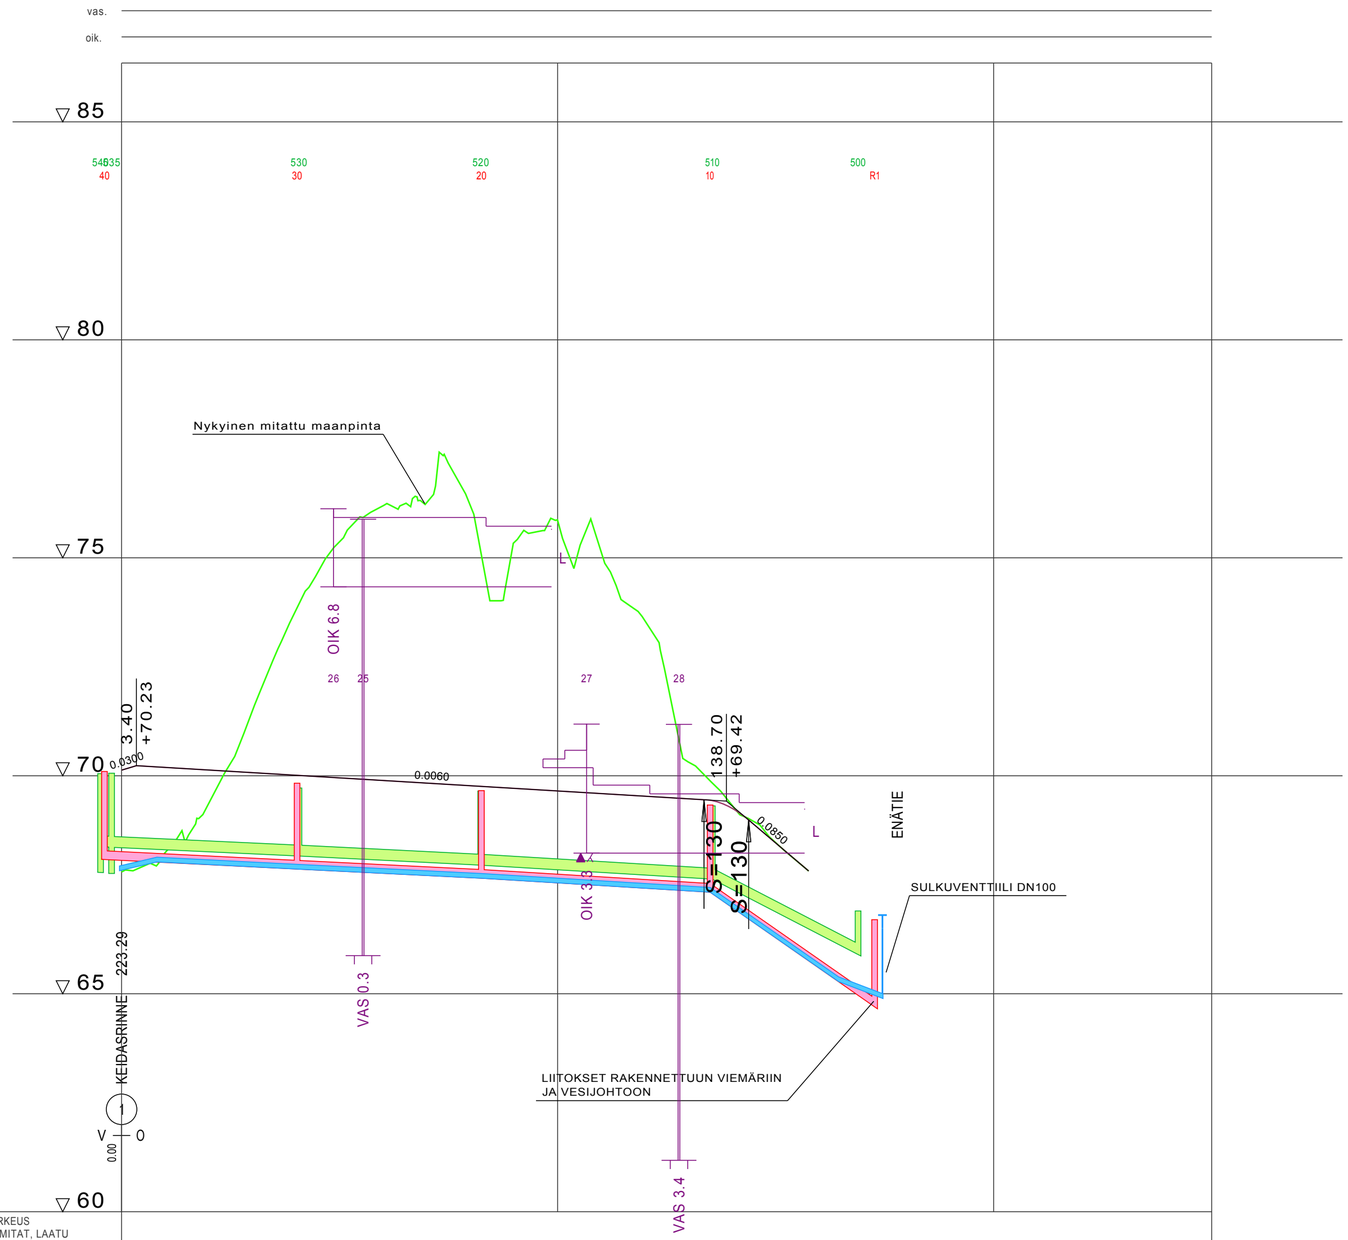

TYYPPIPOIKKILEIKKAUS polku, plv. 0-123

1:100

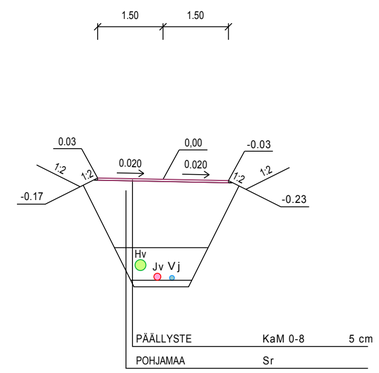

PAINEVIEMÄRI	LAEN KORKEUS PUTKEN MITAT, LAATU	
	PAALU	
VESIJOHTO	LAEN KORKEUS PUTKEN MITAT, LAATU	+67.93 / +68.13 / 110 PEH-PN10 / +67.97 / 110 PEH-PN10 / +67.76 / 110 PEH-PN10 / +67.44 / 110 PEH-PN10 / +65.39 / +65.00
	PAALU	-0.5 / 8 / 40 / 82.5 / 135 / 164.5 / 174.5
SADEVESIVIEMÄRI	SISÄPOHJAN KORKEUS PUTKEN MITAT, LAATU	66.13 / 66.33 / 66.33 / 250 M / 68.16 / 68.16 / 250 M / 67.95 / 67.95 / 250 M / 67.63 / 67.63 / 250 M / 65.90 / 65.90
	PAALU KAIVOVÄLI, KALTEVUUS	-5 / -2.5 / 2.5/0.008 / 43/0.005 / 40.5 / 41.5/0.005 / 82.5 / 53/0.006 / 135.5 / 33.5/0.052 / 169
JÄTEVESIVIEMÄRI	SISÄPOHJAN KORKEUS PUTKEN MITAT, LAATU	68.08 / 200 M / 67.86 / 67.86 / 200 M / 67.65 / 67.65 / 200 M / 67.33 / 67.33 / 200 M / 64.70 / 64.70
	PAALU KAIVOVÄLI, KALTEVUUS	-4 / 44.5/0.005 / 40 / 42.5/0.005 / 82.5 / 52.5/0.006 / 135 / 38/0.069 / 172.5
PUTKIEN PERUSTAMISTAPA		ASENNUSALUSTA (150 mm)
PÄÄLLYSRAKENNE		
MATKA		0.00 / 3.40 / 130.18 / 133.58 / 10.23 / 143.81 / 13.75 / 157.56
KALTEVUUS / PYÖRISTYSSÄDE		0.0300 / -0.0060 / S=130 / -0.0850
TASAUSVIIVA KORKEUS		70.13 / 70.19 / 70.13 / 70.07 / 70.01 / 69.95 / 69.89 / 69.83 / 69.77 / 69.71 / 69.65 / 69.59 / 69.53
MAANPINNAN KORKEUS		67.80 / 68.24 / 69.37 / 71.49 / 73.80 / 75.37 / 76.20 / 76.27 / 76.19 / 75.35 / 75.86 / 75.13 / 73.56 / 70.31 / 69.32 / 68.47 / 67.81
PAALUTUS		0 / 50 / 100 / 150 / 200
KAAREVUUS		Sr / 34.72 / R=45 / 51.08 / Sr / 63.25 / R=45 / 96.59 / Sr / 29.85 / R=20 / 40.6 / Sr / 57.56
AJORADAN SIVUKALTEVUUS		qv= +0.020 qo= -0.020

Koordinaattijärjestelmä GK24		Korkeusjärjestelmä N60	
RAKENNUSKOHTEEN NIMI JA OSOITE VIHDIN KUNTA / VHL-kiinteistöt Oy Oj 16a Auringonkehrän kt		PIIRUSTUKSEN SISÄLTÖ Pituusleikkaus Tyyppipoikkileikkaus - Vh-linjan ja polun katu- ja rak.suunnitelma	MITTAKAAVA 1:1000/1:100 1:100
SWECO	SUUNN. msil PIIRT. msil TARK. ary	TIEDOSTO leikkauk.dwg	
Sweco Ympäristö Oy PL 669, 20701 TURKU * 010 2414 400	22.3.2017	SUUNN.ALA: TKA TYÖ N:O: 2600549 PIIR N:O: R2_3 MUUTOS:	