


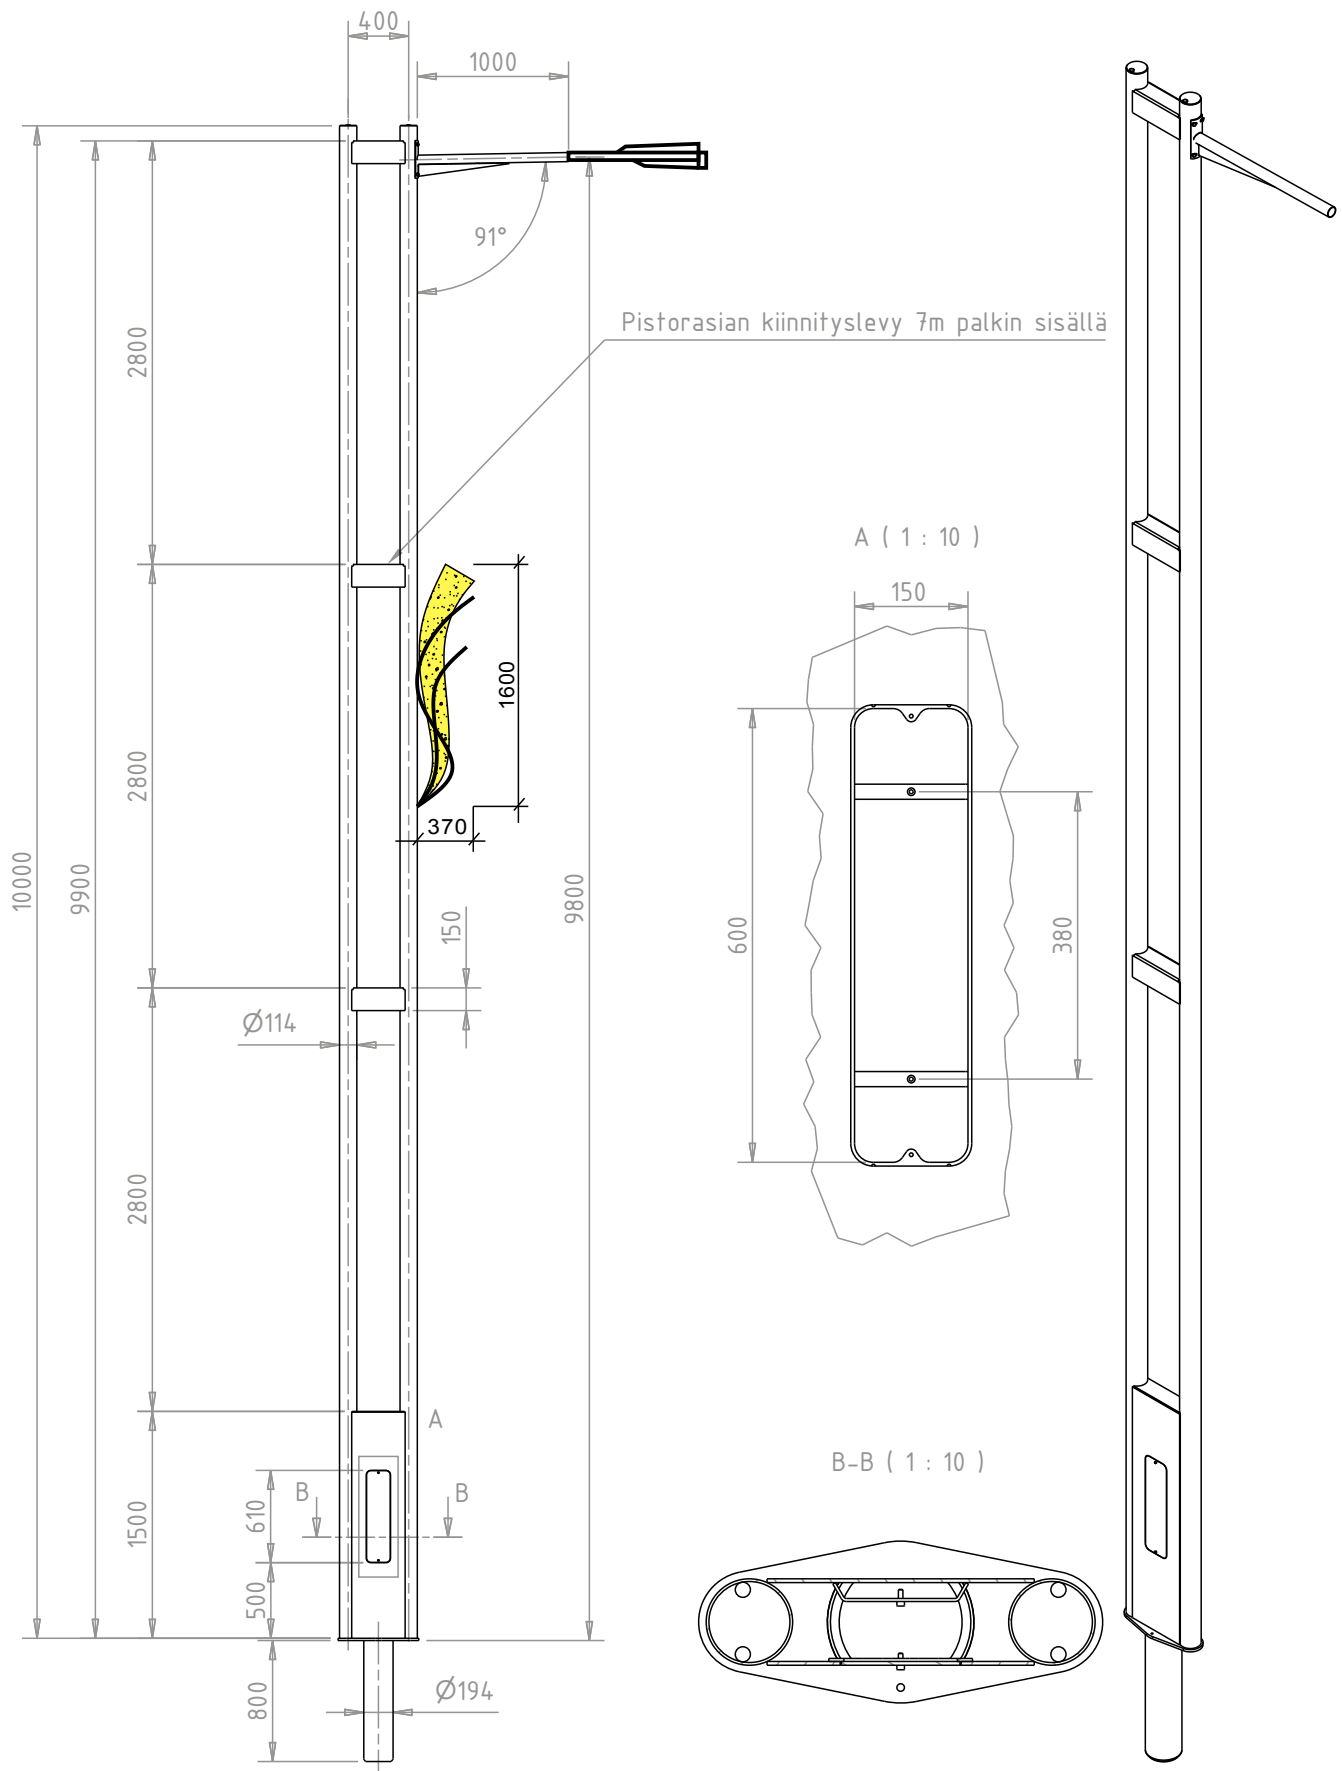

21.11.2017 Suunnitelmaan lisätty jouluvalot ja valaisimet /Vihdin kunta/kunntekn/KKem



Customer:

Location: VIHTI

Project:

Product: H10P110

MALLI VIHTI

Drawing:
341226KGJH

Designed: ja.aalto

Date: 25.7.2017

Scale: 1 : 50

Checked:

Date:

Mass: N/A

Order: SKD33668.1

Approved:

Date:

Area (m²):