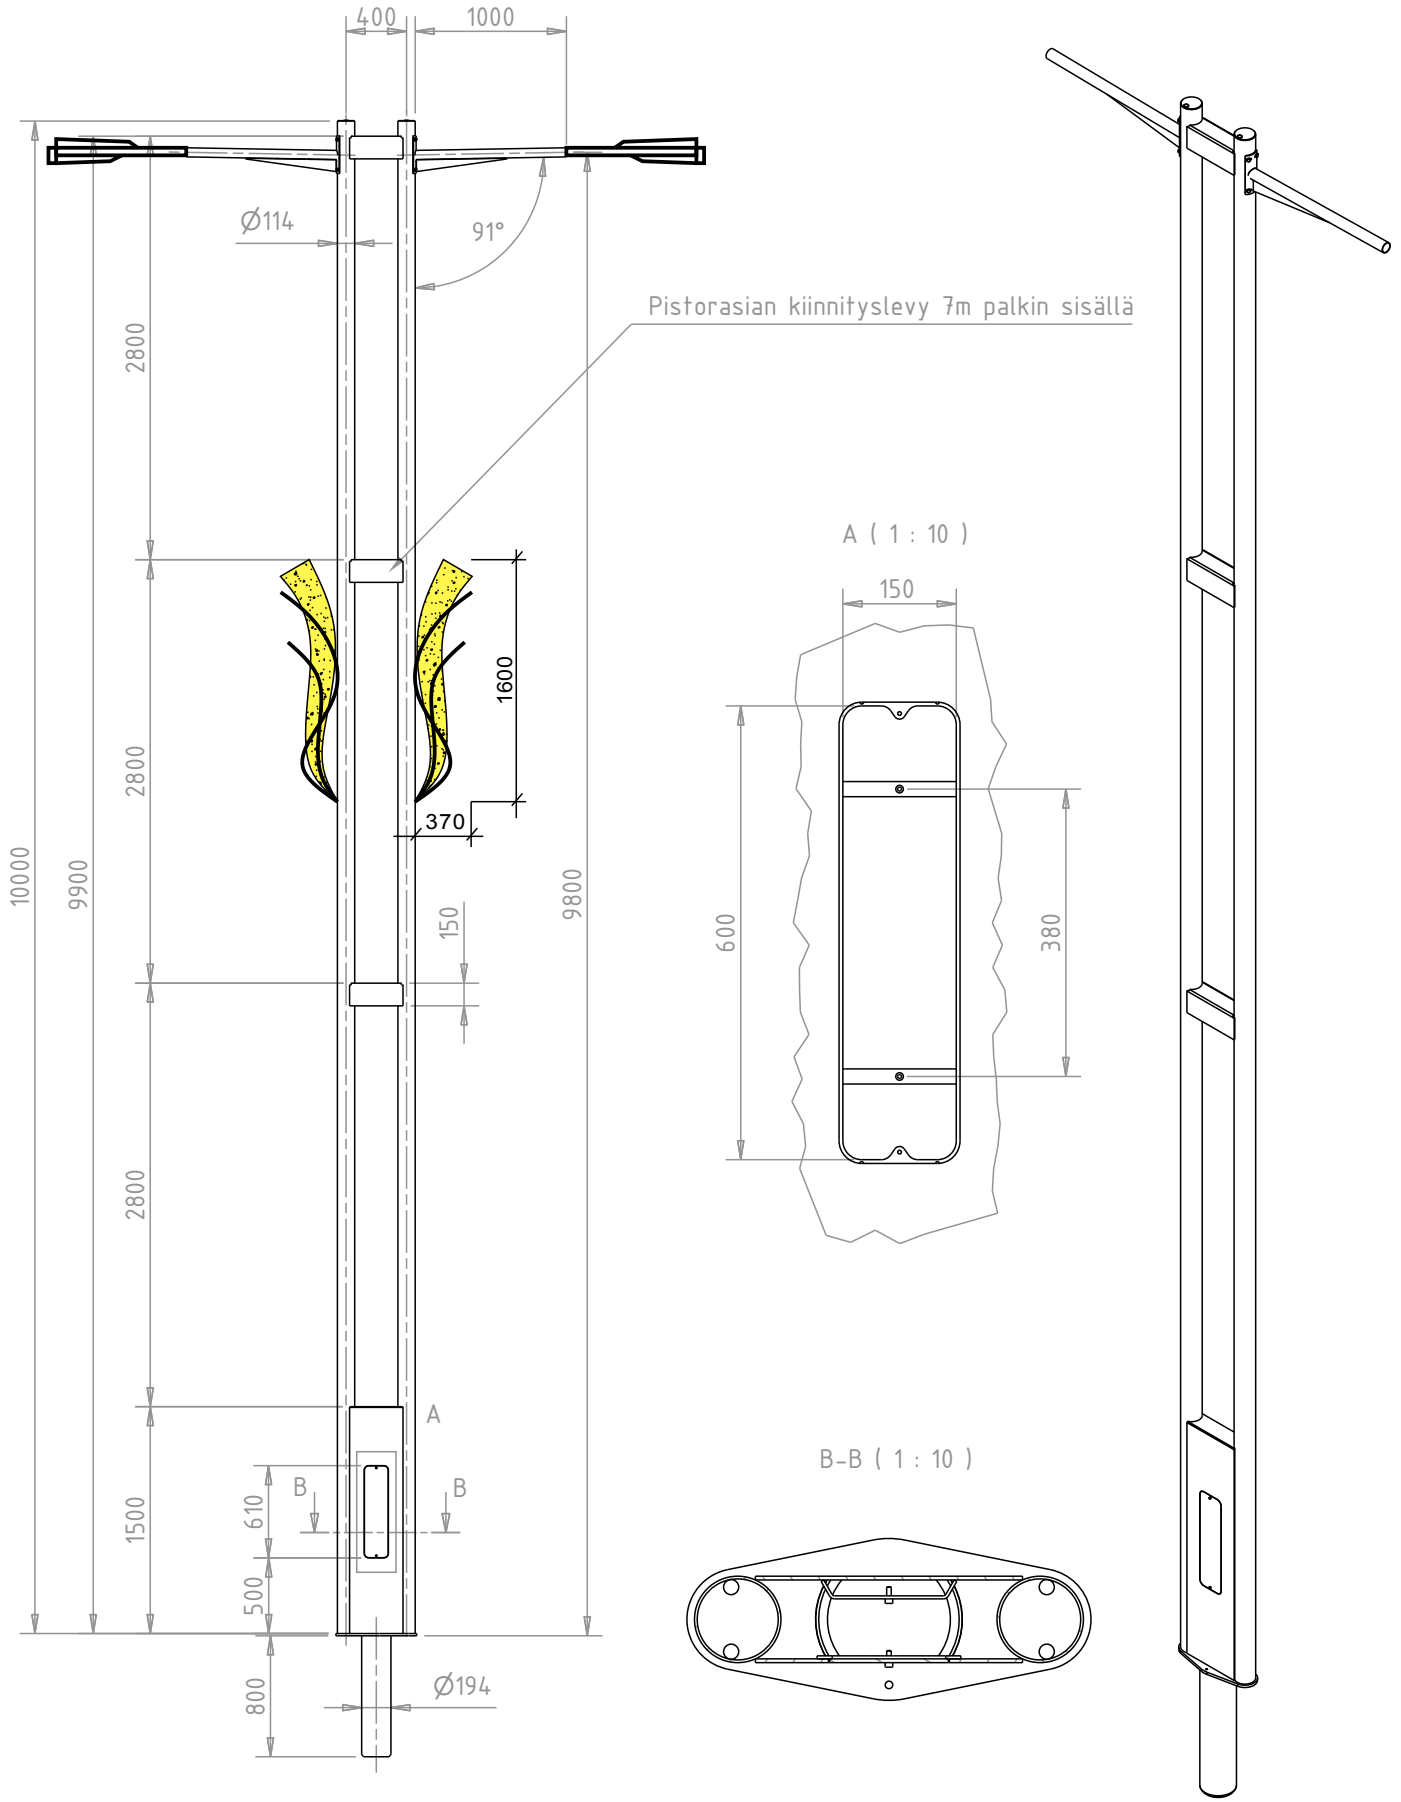

21.11.2017 Suunnitelmaan lisätty jouluvalot ja valaisimet /Vihdin kunta/kunntekn/KKem

TEHOMET
A valmont COMPANY

Customer:
Location: VIHTI
Project:

Drawing: 341229KGJH	Designed: ja.aalto	Date: 30.7.2017	Scale: 1 : 50	Product: H10T110
	Checked:	Date:	Mass: N/A	MALLI VIHTI
Order: SKD33668.3	Approved:	Date:	Area (m²):	