


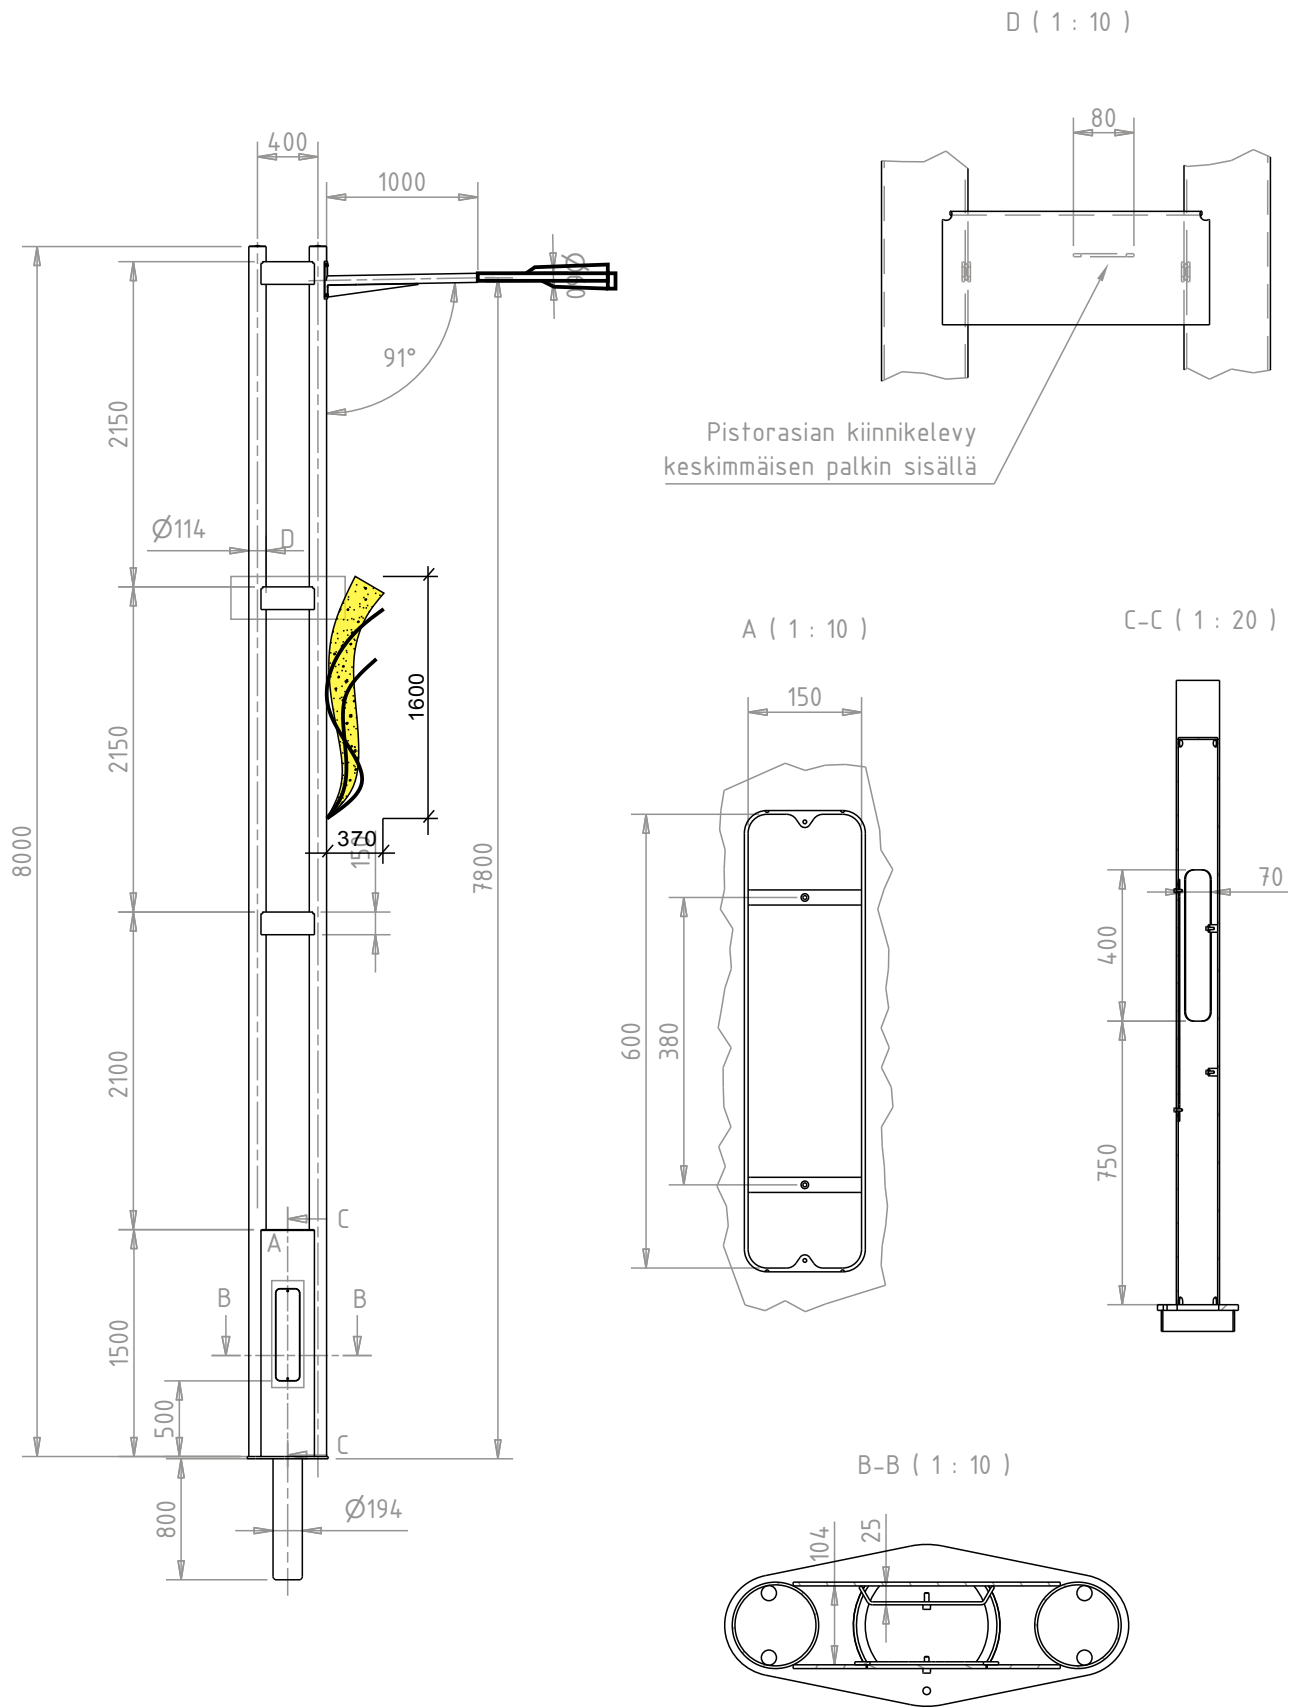

21.11.2017 Suunnitelmaan lisätty jouluvalot ja valaisimet /Vihdin kunta/kunntekn/KKem

|                                                               |   |                 |                         |                                          |
|---------------------------------------------------------------|---|-----------------|-------------------------|------------------------------------------|
| Drawing:<br><b>342453KGJH</b><br><br>Order: <b>SKD34411.1</b> |  <b>TEHOMET</b><br>A valmont COMPANY |                 |                         | Customer:<br>Location: VIHTI<br>Project: |
|                                                               | Designed: ja.aalto   | Date: 25.7.2017 | Scale: 1 : 50           | Product: H8P110<br>MALLI VIHTI           |
|                                                               | Checked:   | Date:           | Mass: N/A               |                                          |
|                                                               | Approved:   | Date:           | Area (m <sup>2</sup> ): |                                          |