N2000
Ukintie

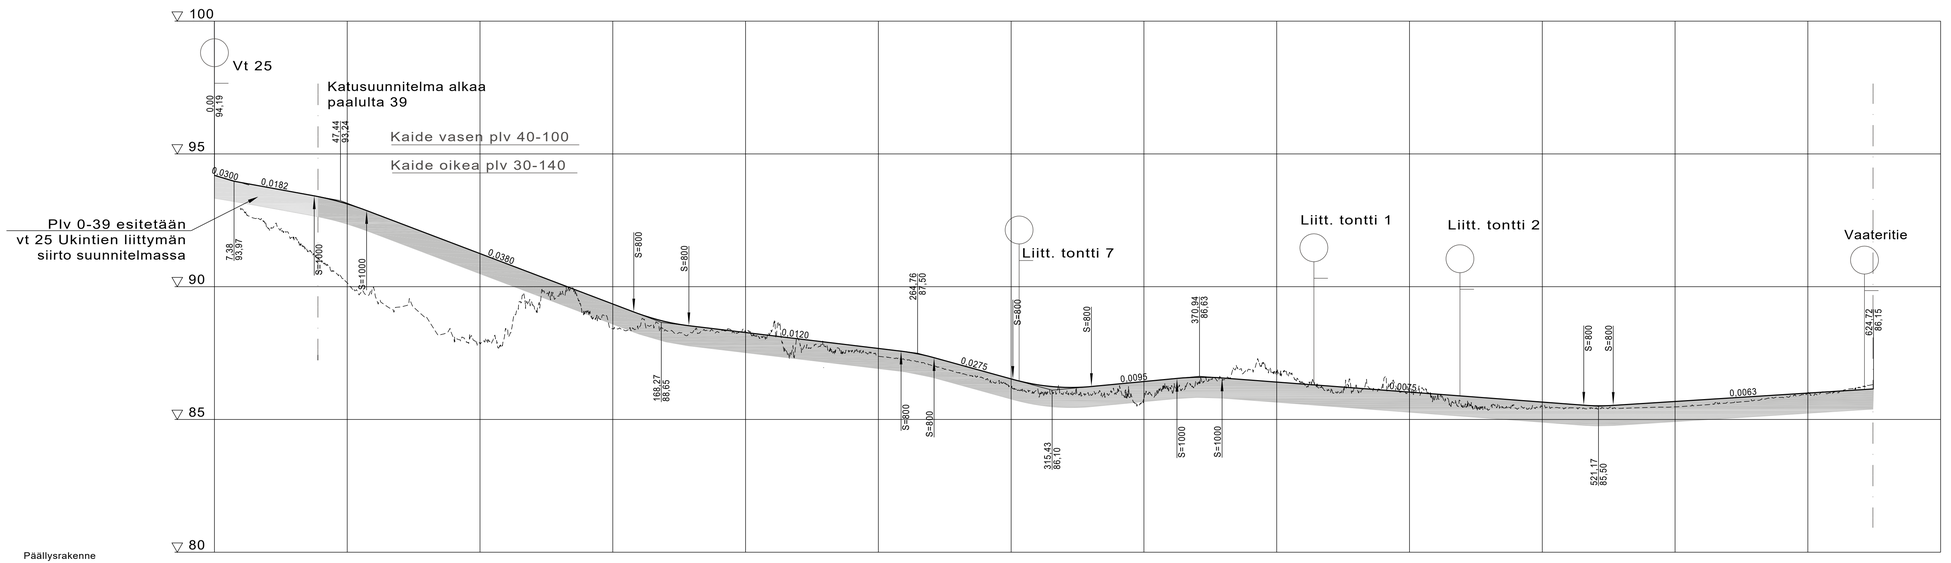

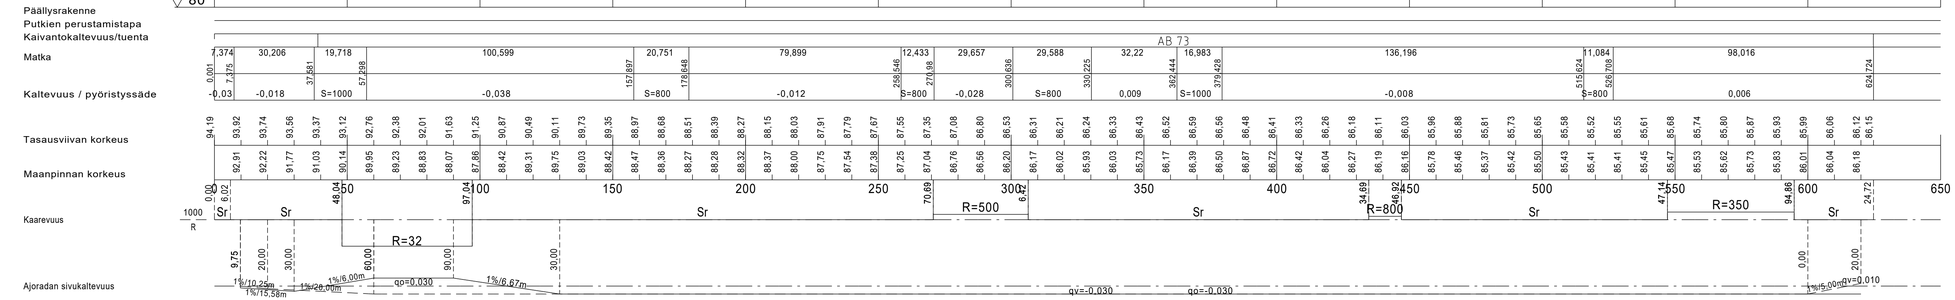

Koordinaattijärjestelmä ETRS-GK24 ja korkeusjärjestelmä N2000

Rakennuskohde VIHDIN KUNTA Ukintien rakentaminen VIHTI	Piirustuksen sisältö PITUUSLEIKKAUS Mittakaavat 1:1000/1:100
FCG Suunnittelu ja tekniikka Oy Yrittäjänkatu 13, PL 186, 65101 Vaasa Puh. 0104090 www.fcg.fi	Suunnitteluala, työnumero ja piirustuksen numero TKA P35114 203 Tiedosto Muutos
Päiväys 15.2.2019 Pääsuunn. C. lundqvist, ins. AMK Hyv.	Suunn./Piirt. L. Joensuu, DI Tarkastaja C. Lundqvist, ins. AMK Yhteyshenkilö C. Lundqvist, ins. AMK A S