




Peruspoikkileikkaus 1:100
PLV 39-140

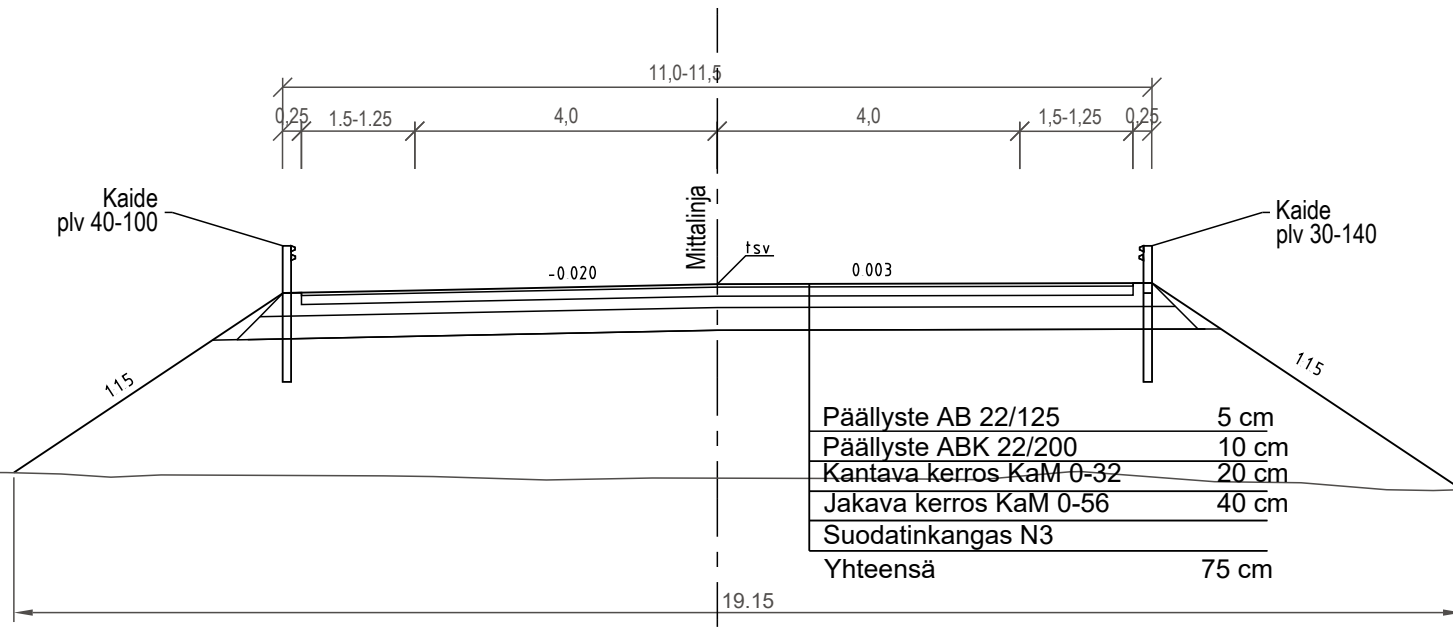


Peruspoikkileikkaus 1:100
PLV 220-625

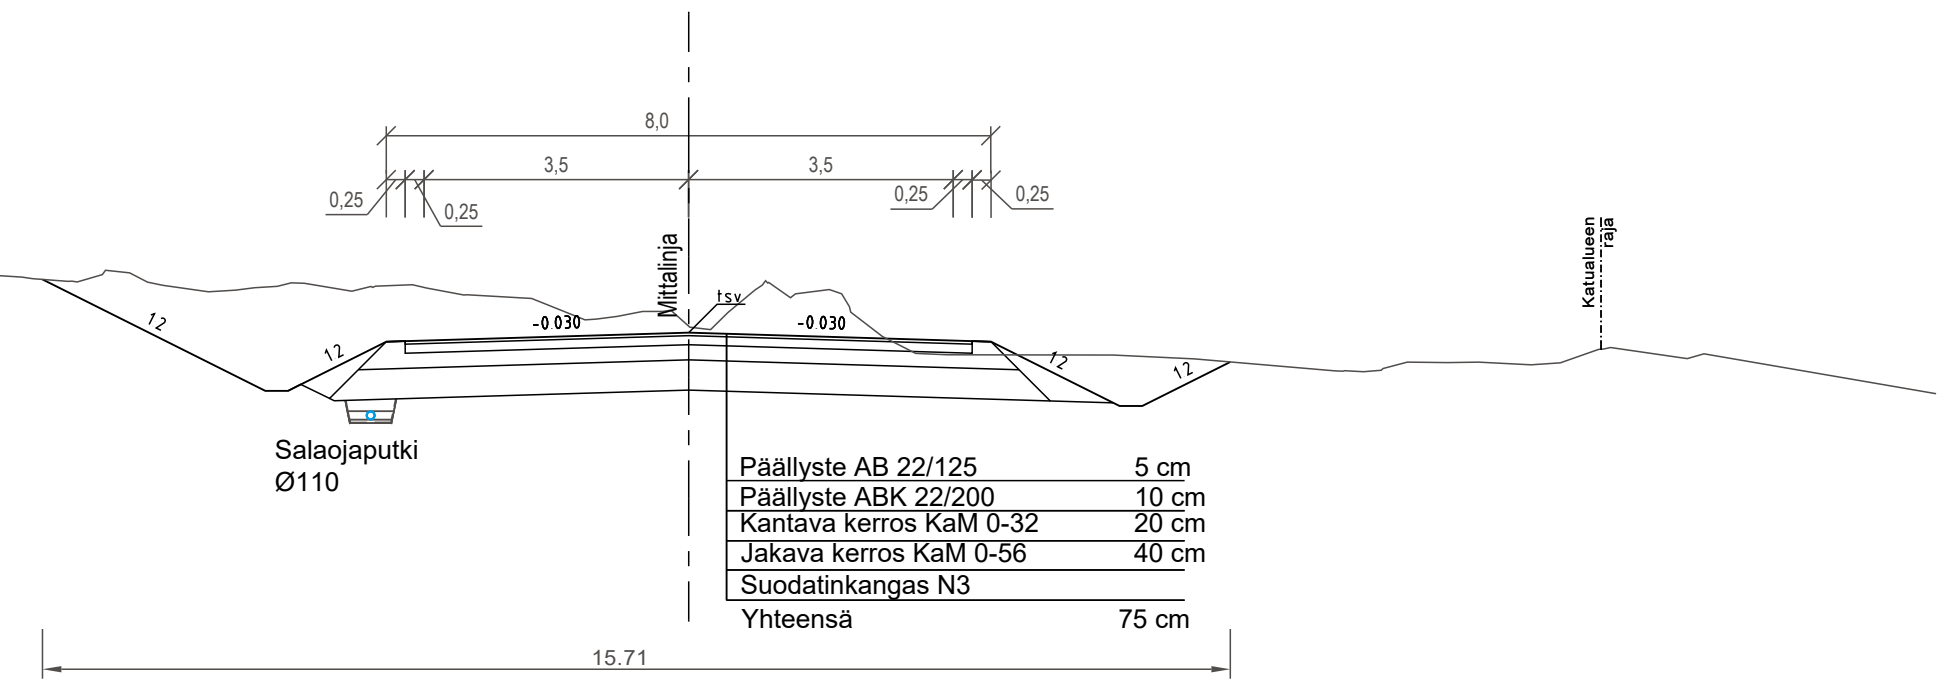

Peruspoikkileikkaus 1:100
PLV 140-220

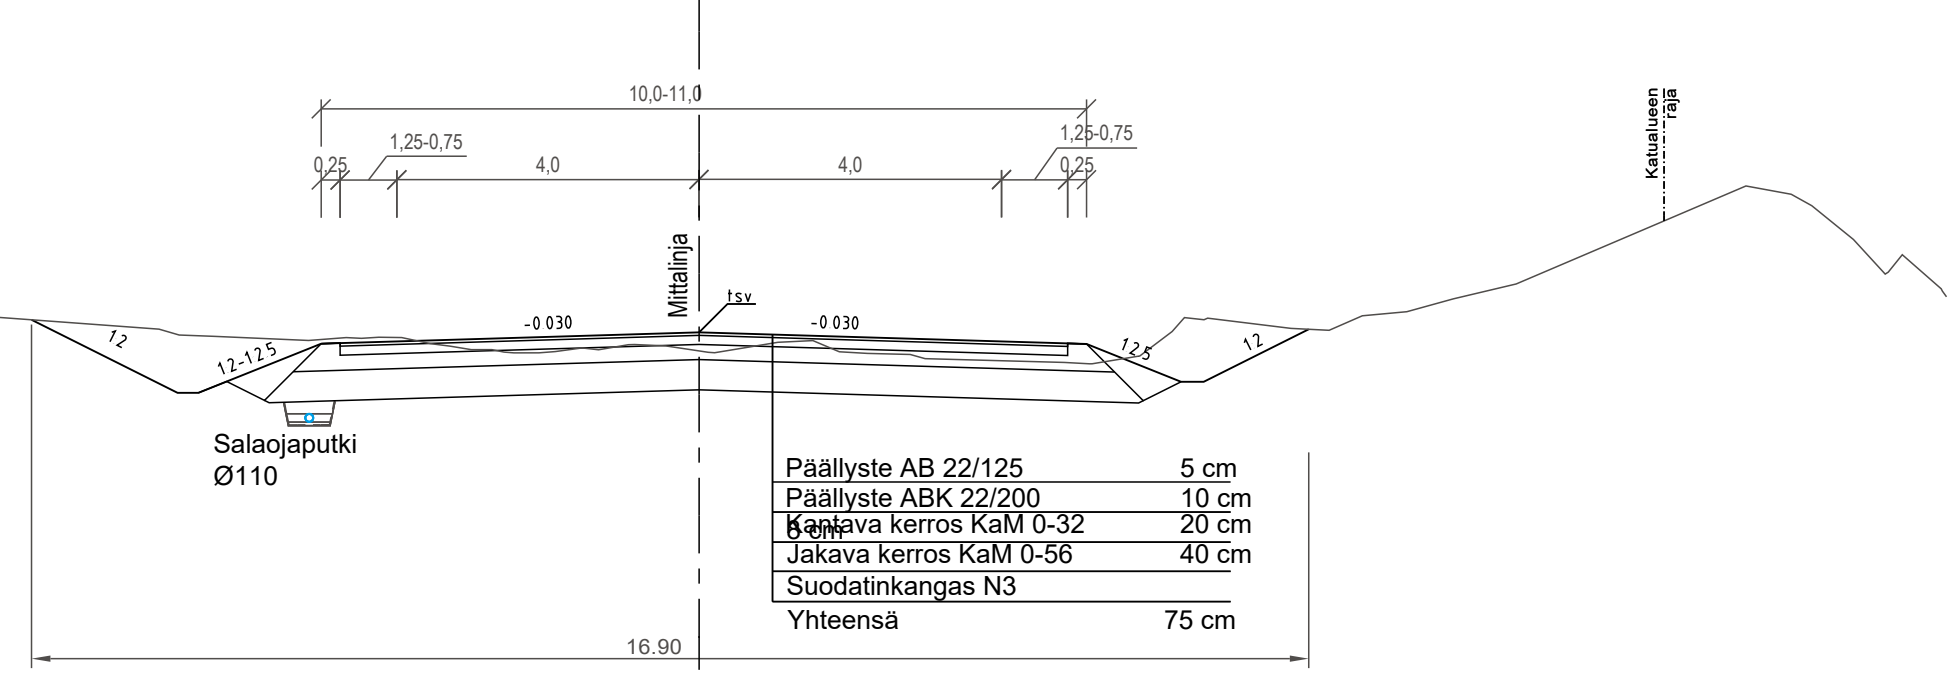

Koordinaattijärjestelmä ETRS-GK24 ja korkeusjärjestelmä N2000		Mittakaavat 1:100
Rakennuskohde VIHDIN KUNTA Ukkien rakentaminen	Piirustuksen sisältö TYYPPIPOIKKILEIKKAUS	
VIHTI	Suunnittelualue, työnumero ja piirustuksen numero TKA P35114 204	Muutos
 FCG Suunnittelu ja tekniikka Oy Yrittäjänkatu 13, PL 186, 65101 Vaasa Puh. 0104090 www.fcg.fi	Tiedosto	
Päiväys 15.2.2019 Pääsuunn. C. lundqvist, ins. AMK Hyv.	Suunn./Piirt. L. Joensuu, DI Tarkastaja C. Lundqvist, ins. AMK Yhteyshenkilö C. Lundqvist, ins. AMK	A S