


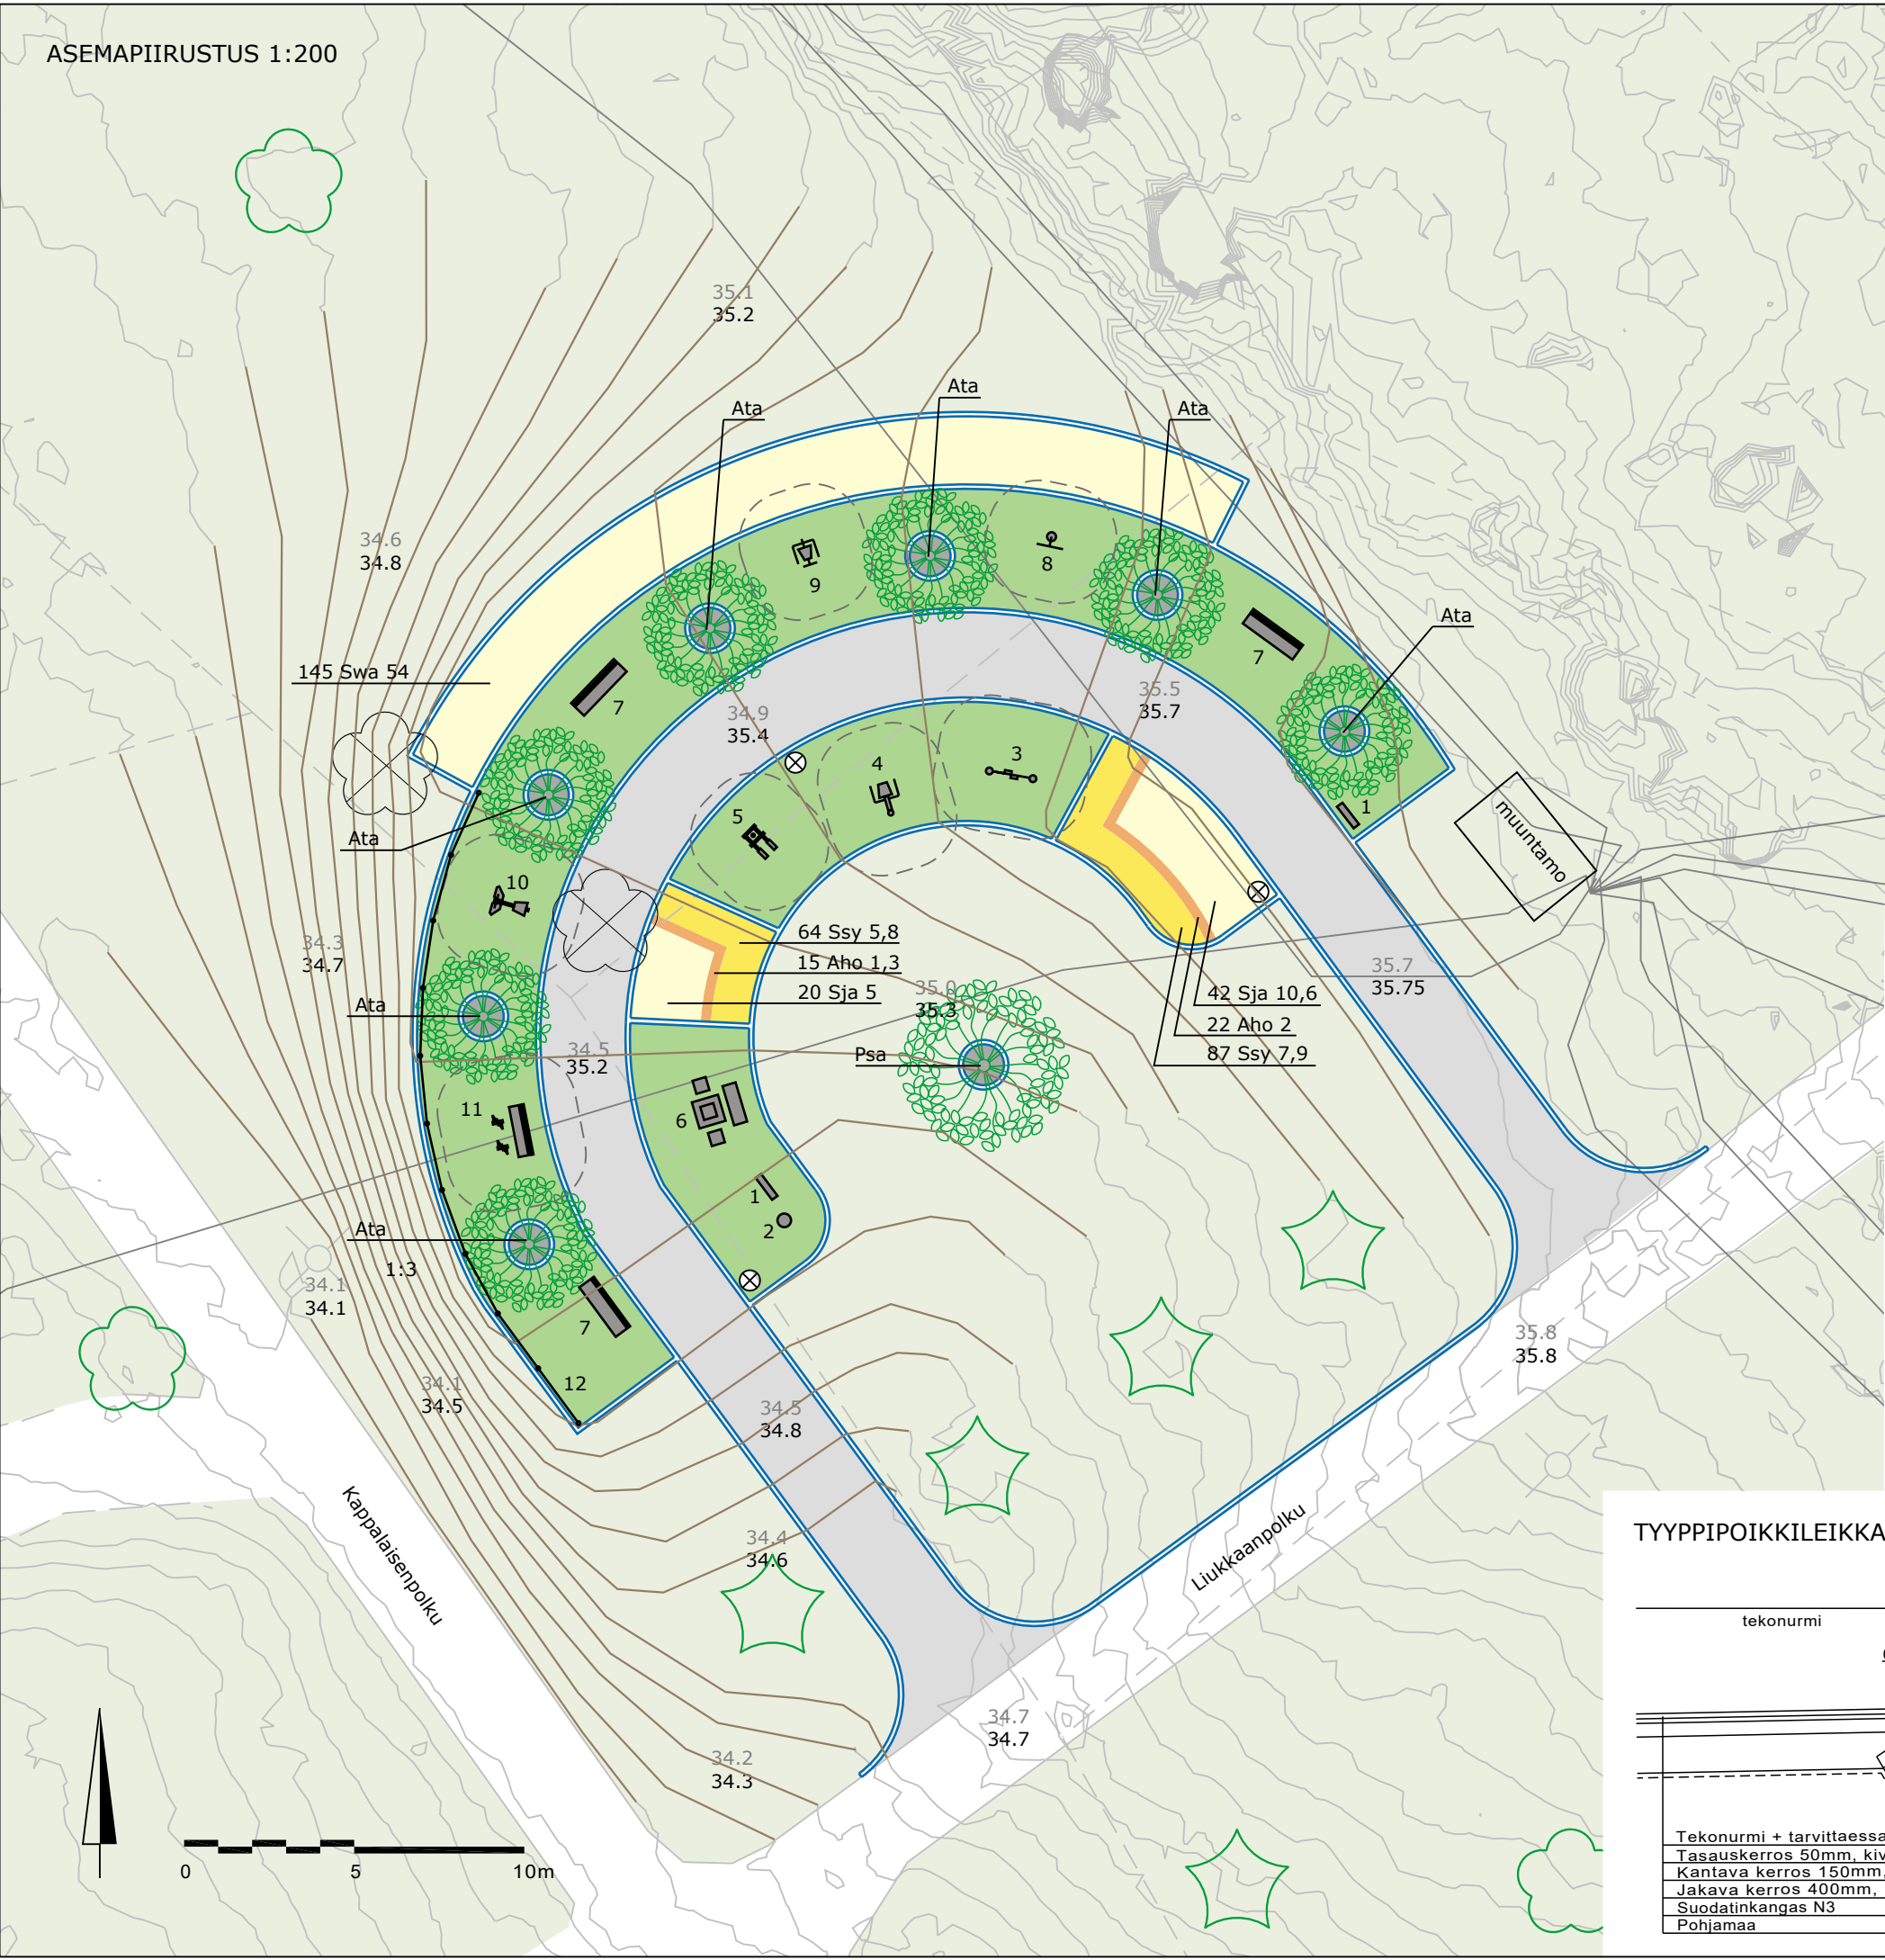

MERKKIEN SELITYKSET

- nurmikko, nykyinen/ uusitaan osin
- asfaltti
- tekonurmi, vihreä
- singeli, harmaa #16-32
- istutettava lehtipensasalue
- istutettava perenna-alue
- istutettava sipulikukka-alue
- istutettava lehtipuu
- 83 Ssy 7,5 istutettavan kasvin tiedot (kpl / kasvitunnus / m²)
- poistettava puu
- säilytettävä puu
- betonikivi, musta, neliökivi, 138x138x80
- korkeuskäyrä, 10cm välein, nykyinen säilyvä
- korkeuskäyrä, 10cm välein, suunniteltu
- 35.7 maanpinnan korkeus, nykyinen
- 35.6 maanpinnan korkeus, suunniteltu
- valaisin, uusi (erillisen valaistussuunn. muk.)
- valaisin, nykyinen säilyvä

KALUSTEET JA VÄLINEET

kuntoiluvälineet kelta-harmaat

1	Opastaulu Table with regulations	TAB1	Helsingin pihaleikkiväline Oy / Trainer outdoor gym	2kpl
2	Roskakori +upotettava pylväs	CT60M-0000, RAL 7004	Lappset	1kpl
3	Käsiveilvi Reel disabled	EN44	Helsingin pihaleikkiväline Oy / Trainer outdoor gym	1kpl
4	Kädet / ylävartalo Integration push chair	D01R+SIEI+SLW2	Helsingin pihaleikkiväline Oy / Trainer outdoor gym	1kpl
5	Hiihto / kävely Single ski walking	R22A	Helsingin pihaleikkiväline Oy / Trainer outdoor gym	1kpl
6	Shakkipöytä Tuoli, käänttyvä, selkän.+käsin. Penkki, selkän.+käsin.	GV200.1600 GV200.1703 GV200.1800	Helsingin pihaleikkiväline OY/ Giro Vitale Helsingin pihaleikkiväline OY/ Giro Vitale Helsingin pihaleikkiväline OY/ Giro Vitale	1kpl 2kpl 1kpl
7	Penkki Skandinavia, selkän.+käsin.	NF2301M penkin metalliosat RAL 7004,	Lappset puuosat vaalea ruskea	3kpl
8	Käsipyörä Single arm wheel	R19A	Helsingin pihaleikkiväline Oy / Trainer outdoor gym	1kpl
9	Jalat / alavartalo Leg lifter	R51	Helsingin pihaleikkiväline Oy / Trainer outdoor gym	1kpl
10	Soutu Rower	R31	Helsingin pihaleikkiväline Oy / Trainer outdoor gym	1kpl
11	Penkki ja polkimet Bench with pedals	M21 penkin metalliosat RAL 7004,	Helsingin pihaleikkiväline Oy / Trainer outdoor gym puuosat vaalea ruskea	1kpl
12	Kaide A Ströget perusosa Kaide B Ströget jatko-osa	NF9032, RAL 7042 NF9033, RAL 7042	Lappset Lappset	1kpl 9kpl

KASVILUETTELO


Lehtipuut		taimikoko cm	istutustiheys	taimimäärä kpl
Ata	Mongolianvaahtera Acer tataricum subsp. ginnala	rym 8-10 <u>1-RUNKOINEN</u>	suunn. muk.	7
Psa	Rusokirsikka Prunus sargentii	rym 8-10	-	1

Lehtipensaat		taimikoko cm	istutustiheys	taimimäärä kpl	ist.al. koko m ²
Sja	Keltajapaninangervo Spiraea japonica 'Golden Princess'	40	50cm 4kpl/m ²	62	15,6
Swa	Kuninkaanangervo Spiraea x watsoniana 'Kruunu'	40	60cm 2,7kpl/m ²	145	54

Perennat		taimikoko cm	istutustiheys	taimimäärä kpl	ist.al. koko m ²
Ssy	Loistosalvia Salvia x sylvestris 'Caradonna'	30	30cm 11,1kpl/m ²	151	13,7

Sipulikukat		taimikoko cm	istutustiheys	sipulimäärä kpl	ist.al. koko m ²
Aho	Ukkolaukka Allium hollandicum 'Purple Sensation'	-	30cm 11,1kpl/m ²	37	3,3

TYYPPIPOIKKILEIKKAUS 1:75

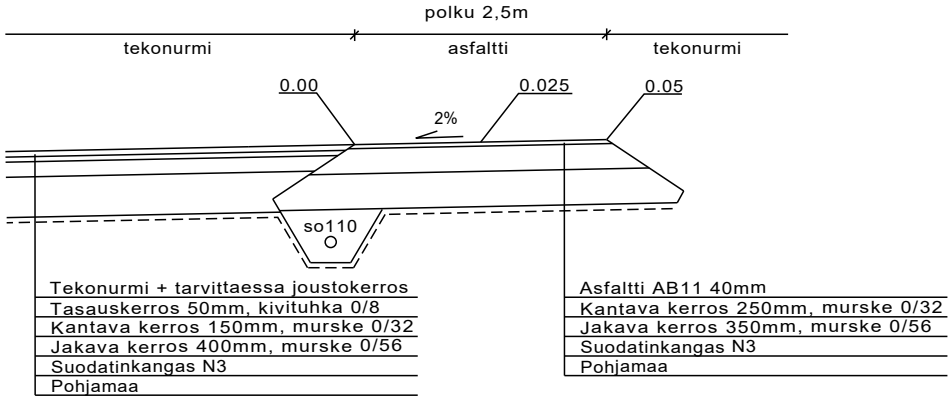

Rakennuskohde VIHDIN KUNTA Senioripuisto Vihti KK	Piirustuksen sisältö Asemapiirustus Tyyppi-poikkileikkaus		Mittakaavat 1:200 1:75
	Suunnitteluala, työnnumero ja piirustuksen numero MAS P40516P001 901		Muutos
FCG Suunnittelu ja tekniikka Oy Satamakatu 22 20100 Turku Puh. 0104090 www.fcg.fi	Tiedosto P40516_Senioripuistot_20200814.dwg		
Päiväys 14.8.2020 Pääsuunn. Tiina Puska Hyv.	Suunn./Piirt. TPu Tarkastaja Yhteyshenkilö		A S