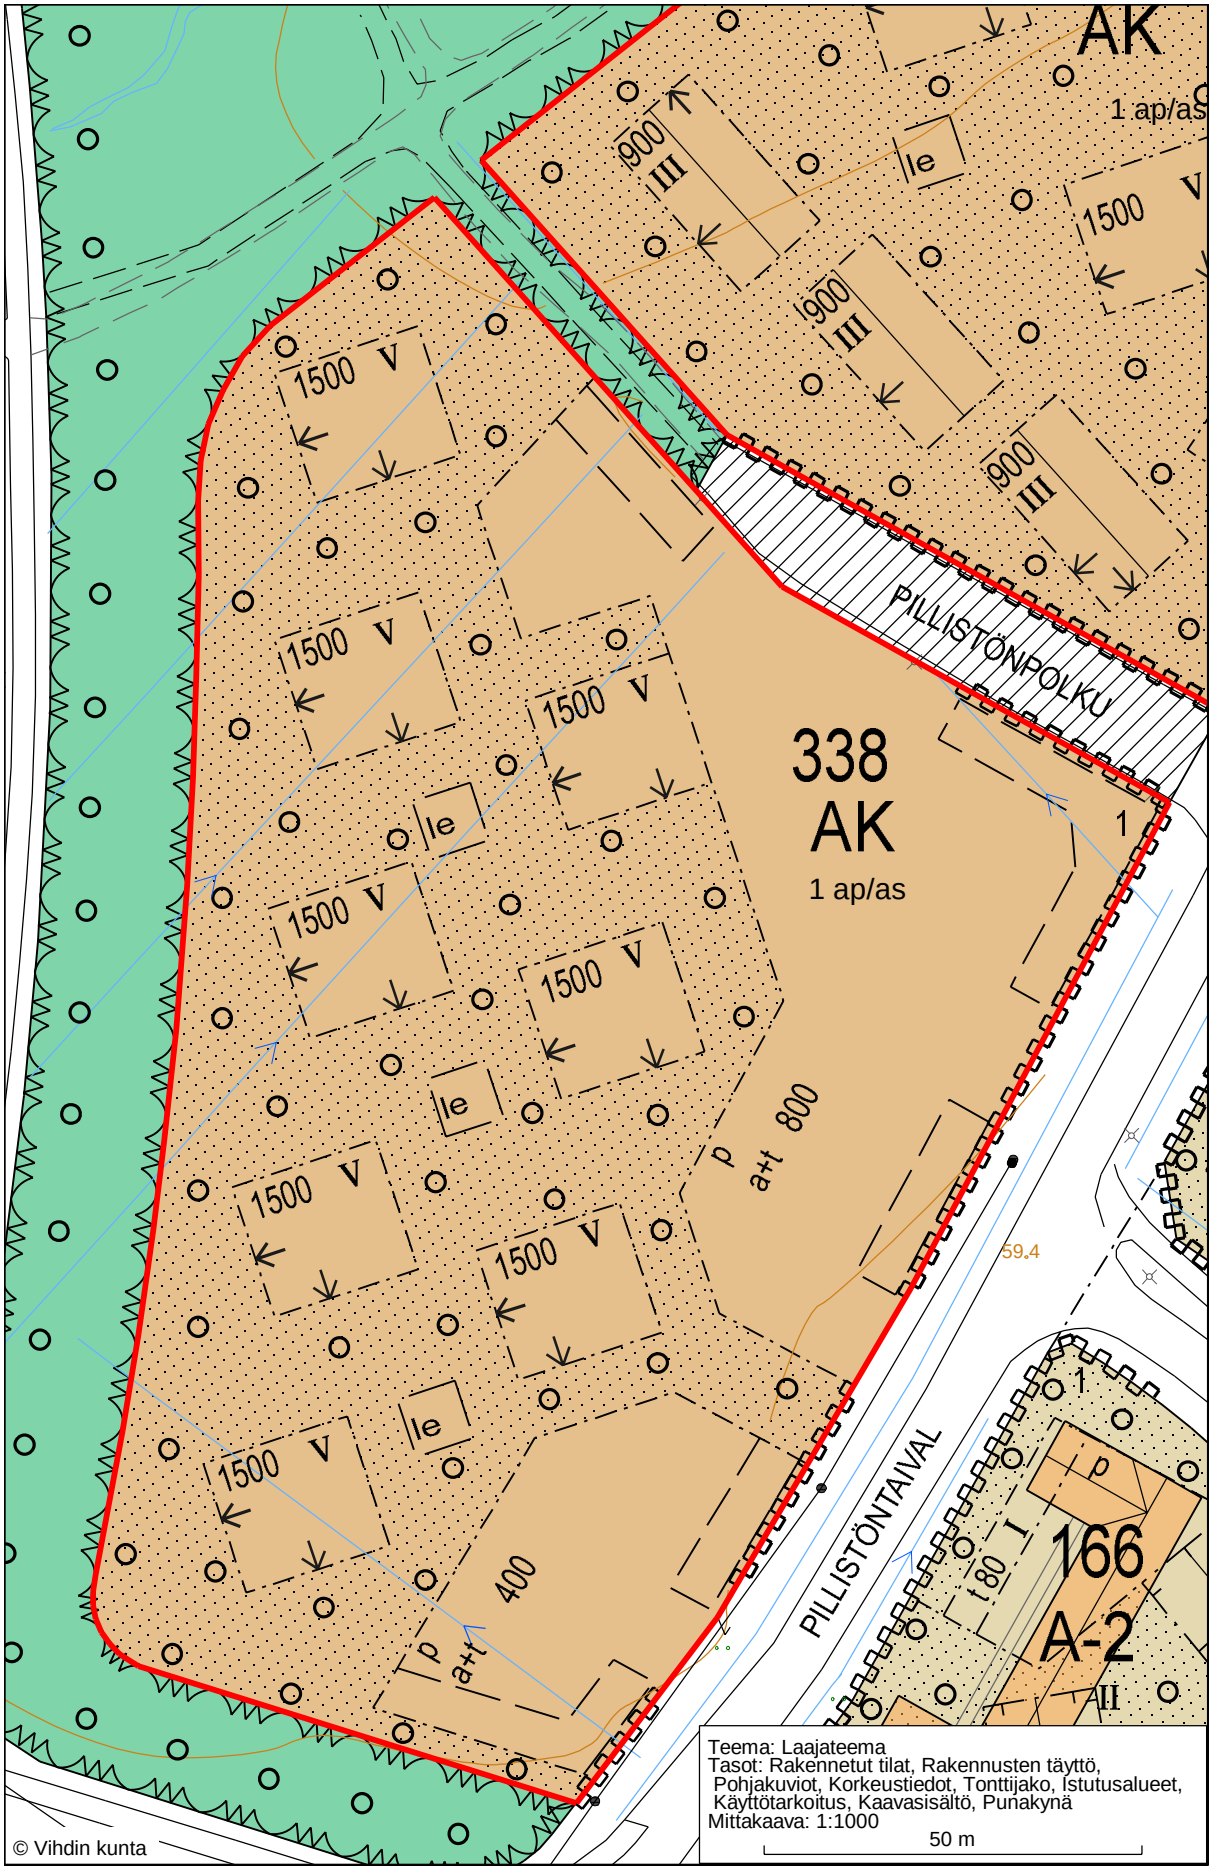
AK
1 ap/as
900
III
le
1500
V
338
AK
1 ap/as
PILLISTÖNPOLKU
1
p
a+t
800
400
59.4
PILLISTÖNTAIVAL
166
A-2
II
I
t 80
© Vihdin kunta
Teema: Laajateema
Tasot: Rakennetut tilat, Rakennusten täyttö,
Pohjakuviot, Korkeustiedot, Tonttijako, Istutusalueet,
Käyttötarkoitus, Kaavasisältö, Punakynä
Mittakaava: 1:1000
50 m