

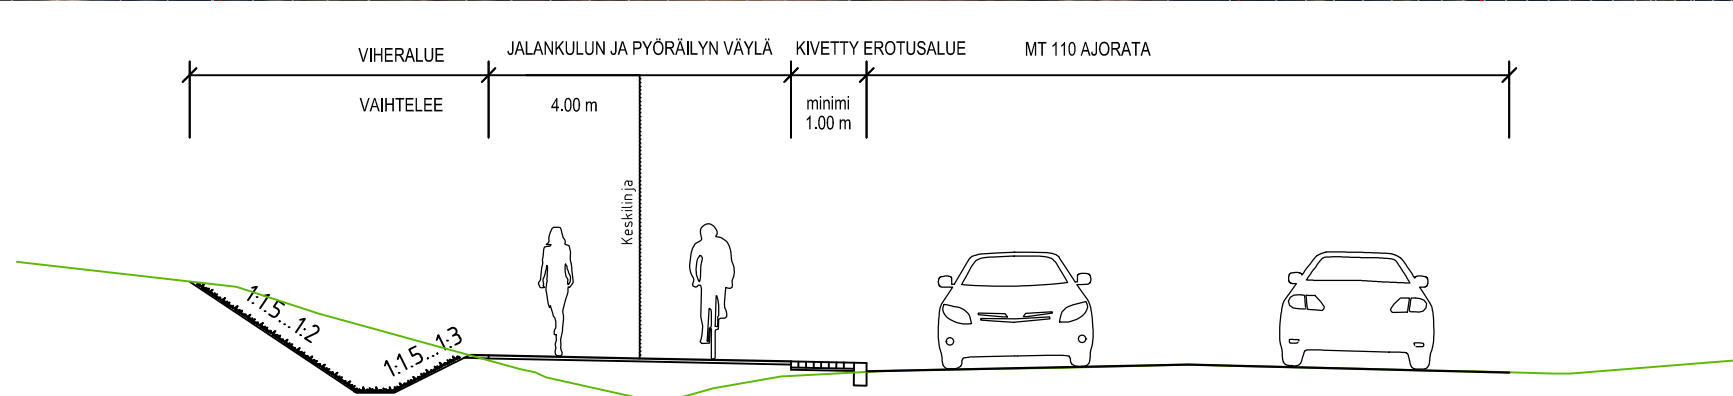


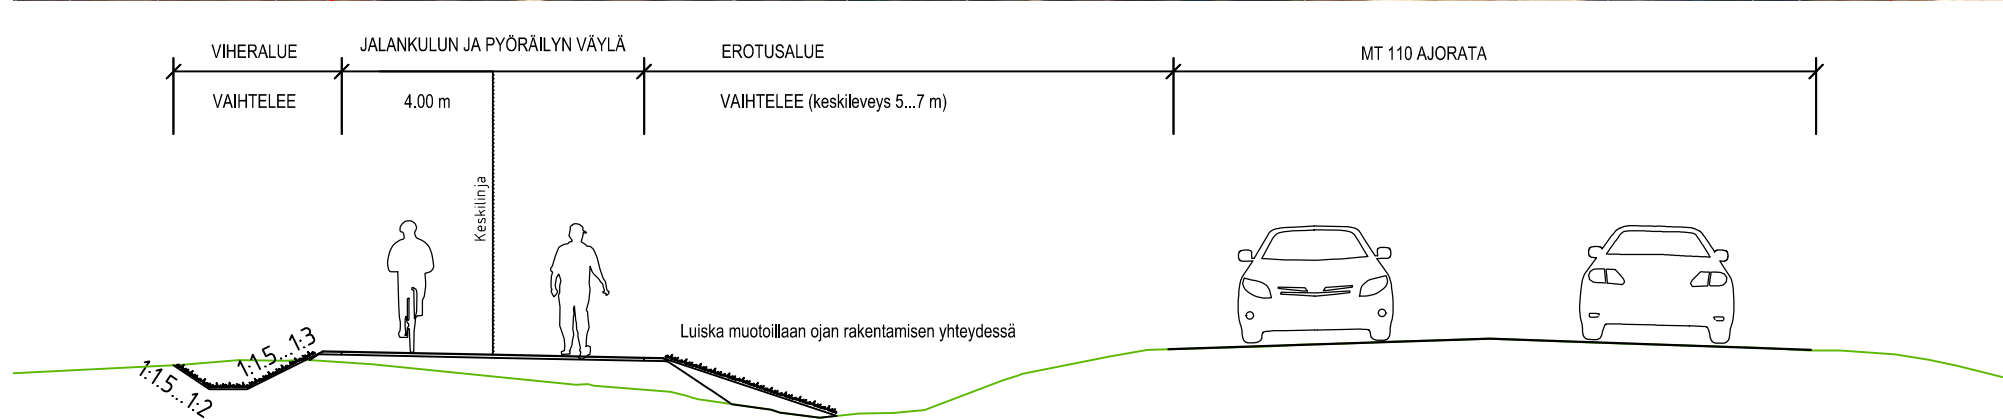

KIINTEISTÖN RAJA
SUUNNITELTU AJORATA, ASFALTTI
SUUNNITELTU JK+P-VÄYLÄ, ASFALTTI
SUUNNITELTU VIHERALUE
SUUNNITELTU KIVEYS (kivetty erotusalue)

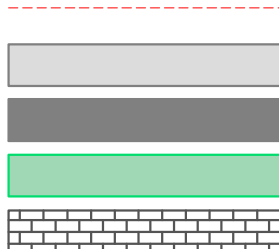

SUUNNITELTU PENSAS (sijainti likimääräinen)


YKSITYISTIE

LUISKAN REUNA

KESKILINJA

SILTA


KALLIOLEIKKAUS (sijainti likimääräinen)

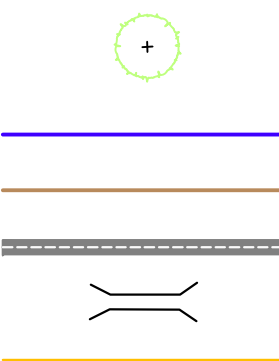

LUONNOS

KOHTEEN NIMI JA OSOITE		PIIRUSTUKSEN SISÄLTO			MITTAAKAAVA		
Jalankulun ja pyöräilyn väylä, mt 110 - Pillistöntieltä itään (PL 720-1480)		SUUNNITELMAKARTTA TYYPPIPOIKKILEIKKAUS			1:1000 1:100		
	Sweco Infra & Rail Oy Iinlaipportti 2 03240 Helsinki 020 739 3000	SUUNNITELMA FISAAP	KOORDINAATTI- JA KORKEUSJÄRJESTELMÄ ETRS-GK24, N2000				
		TARK FIPI NET	SUUNNIN ALA		TYÖ N:O	PIIR N:O	MUUTOS
		HYV. FIPI NET	TKA		23702189	2	
		19.10.2021					

P:\FIELO\AIWE\23702189_Uud-ELY_Vihit_toinenpideselvitys_jkp-liesta_Palojarvi-Elele-Nummela_mt_110000\0_C_Suunnitelma\Suunnitelmakartta.dwg

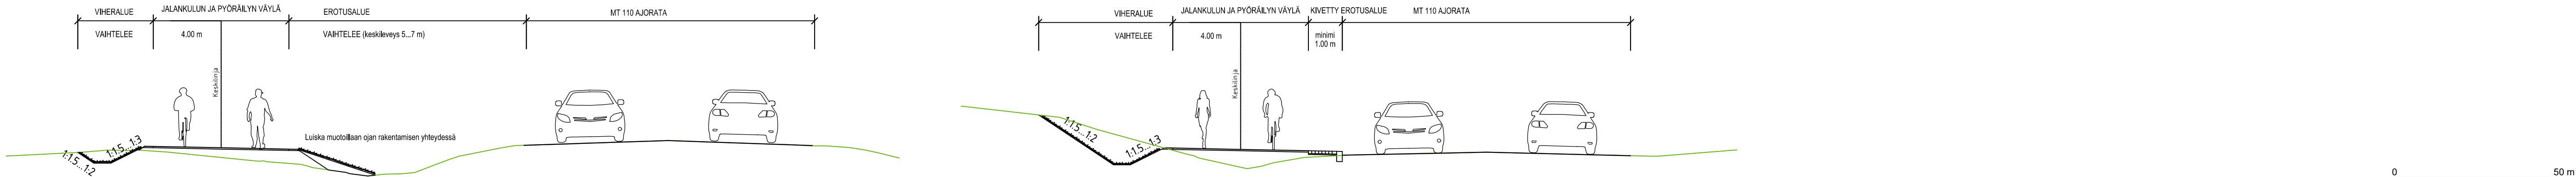

0 50 m



MERKKIEN SELITYKSET:

KIINTEISTÖN RAJA

SUUNNITELTU AJORATA, ASFALTTI

SUUNNITELTU JK+P-VÄYLÄ, ASFALTTI

SUUNNITELTU VIHERALUE

SUUNNITELTU KIVEYS (kivetty erotusalue)

SUUNNITELTU PENSAS (sijainti likimääräinen)


YKSITYISTIE

LUISKAN REUNA

KESKILINJA

SILTA



KALLIOLEIKKAUS (sijainti likimääräinen)

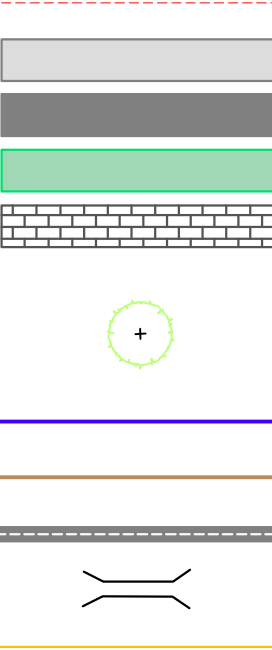

LUONNOS

KOHTIEN NIMI JA OSOITE		PIIRUSTUKSEN SISÄLTÖ		MITTAKAAVA	
Jalankulun ja pyöräilyn väylä, mt 110 - Kuralantie, Länsirintteentie (PL 1400-2140)		SUUNNITELMAKARTTA TYYPPIPOIKKILEIKKAUS		1:1000	1:100
 Sweco Infra & Rail Oy Ilmalanportti 2 00240 Helsinki 020 739 3000		SUUNN. FISAAP	KOORDINAATTI- JA KORKEUSJÄRJESTELMÄ		
		TARK. FIPNET	ETRS-GK24, N2000		
19.10.2021		SUUNN. ALA	TYÖ N:O	PIIR N:O	MUUTOS
TKA		23702189	3		

P:\PIHILQ\AIWE\23702189_Luod-ELY_Vihni_toimenpideselvitys_jkp-kiesta_Palojarvi-Elele-Nummela_mt_110000\0C_Suunnitelmat\Suunnitelma\makartta.dwg

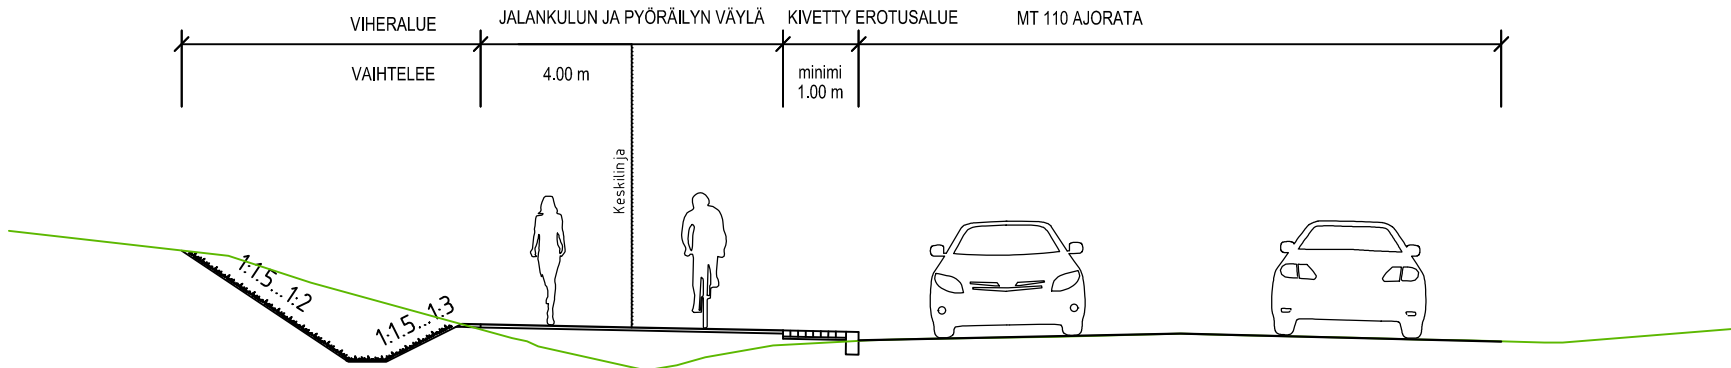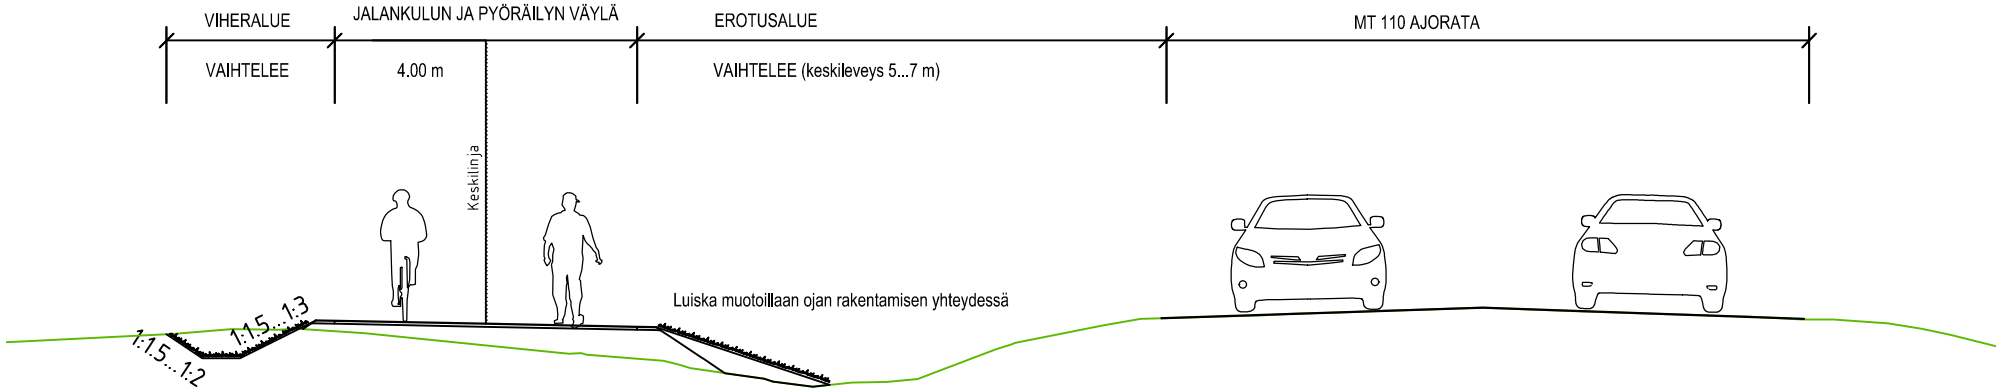

MERKKIEN SELITYKSET:

- KIINTEISTÖN RAJA
- SUUNNITELTU AJORATA, ASFALTTI
- SUUNNITELTU JK+P-VÄYLÄ, ASFALTTI
- SUUNNITELTU VIHERALUE
- SUUNNITELTU KIVEYS (kivetty erotusalue)



- SUUNNITELTU PENSAS (sijainti likimääräinen)



- YKSITYISTIE




- LUISKAN REUNA



- KESKILINJA



- SILTA


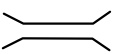


- KALLIOLEIKKAUS (sijainti likimääräinen)



LUONNOS

KOHTEN NIMI JA OSOITE		PIIRUSTUKSEN SISÄLTÖ		MITTAKAAVA	
Jalankulun ja pyöräilyn väylä, mt 110 - Pähkinälehto, Pähkinäranta (PL 600-1340)		SUUNNITELMAKARTTA TYYPPIPOIKKILEIKKAUS		1:1000	1:100
 Sweco Infra & Rail Oy Ilmalanportti 2 00240 Helsinki 020 739 3000	SUUNN. FISAAP	KOORDINAATTI- JA KORKEUSJÄRJESTELMÄ			
	TÄRK. FIPNET	ETRS-GK24, N2000			
	HYV. FIPNET	SUUNN. ALA	TYÖ N:O	PIIR N:O	MUUTOS
	19.10.2021	TKA	23702189	6	

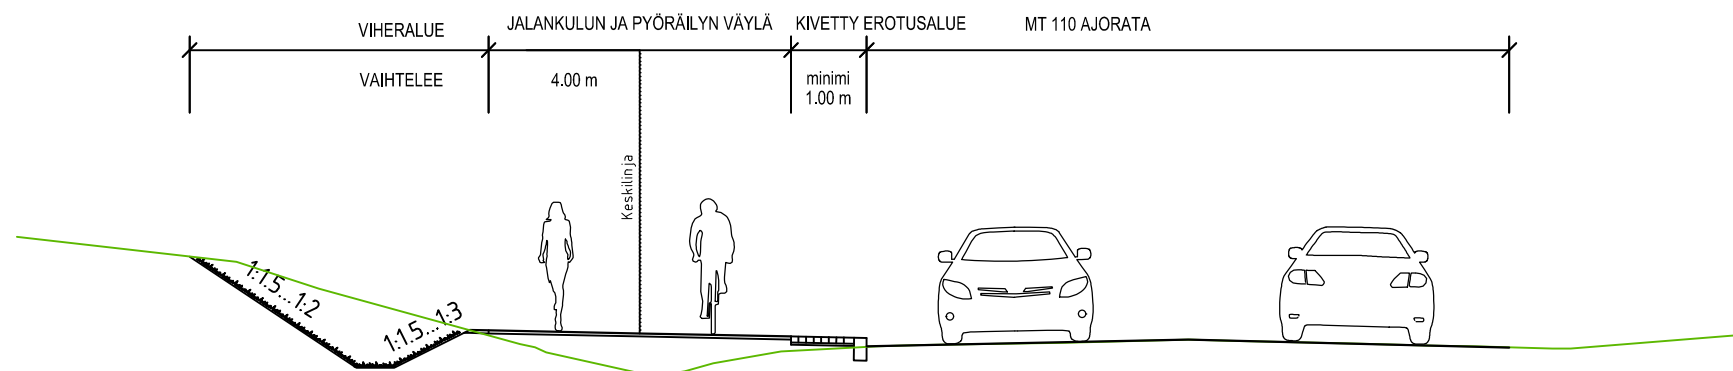
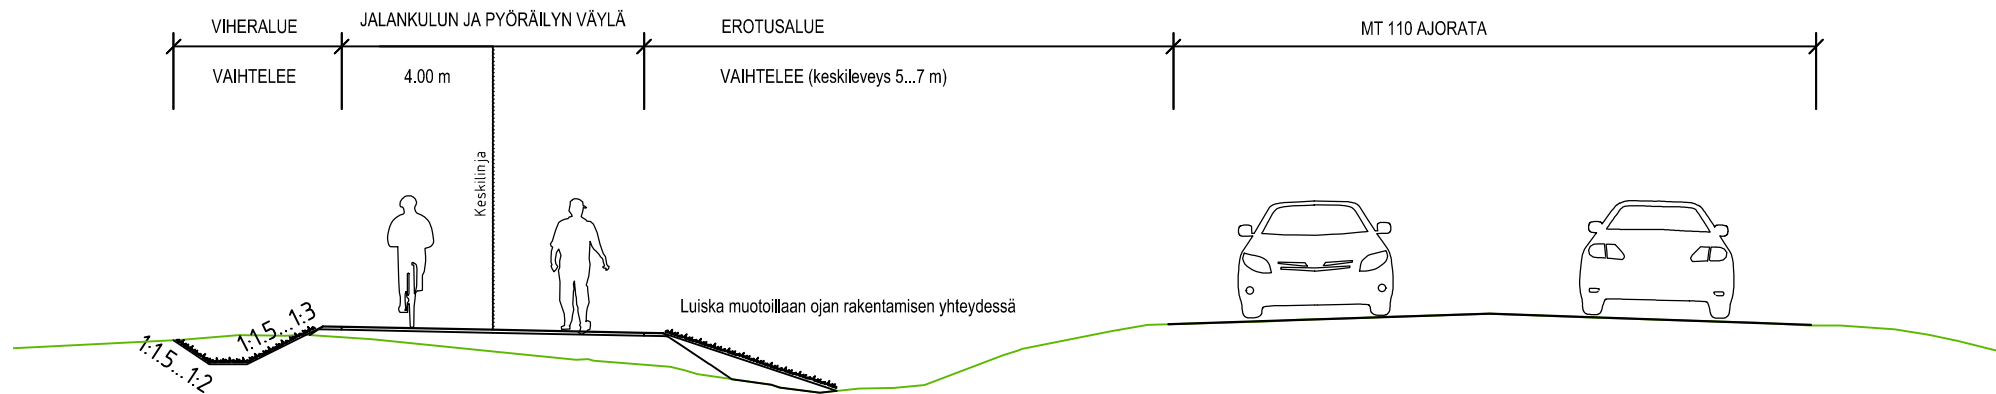


The diagram shows a cross-section of a wall. From top to bottom, the layers are: a dashed red line, a light grey insulation layer, a dark grey brickwork layer, a green concrete base layer, and a brickwork foundation at the bottom.



LUONNOS

KOHTEEN NIMI JA OSOITE		PIIRUSTUKSEN SISÄLTO		MITTAKAAVA	
Jalankulun ja pyöräilyn väylä, mt 110 - Kotimäentie (PL 1300-2040)		SUUNNITELMAKARTTA TYYPPIPOIKKILEIKKAUS		1:1000 1:100	
 Sweco Infra & Rail Oy Imaportti 2 02240 Helsinki 020 739 3000		SUUNN. FISAAP TARK. FIPNET HYV. FIPNET 19.10.2021	KOORDINAATTI- JA KORKEUSJÄRJESTELMÄ ETRS-GK24, N2000		
		SUUNN. ALA	TYÖ N:O	PIIR N:O	MUUTOS
		TKA	23702189	7	

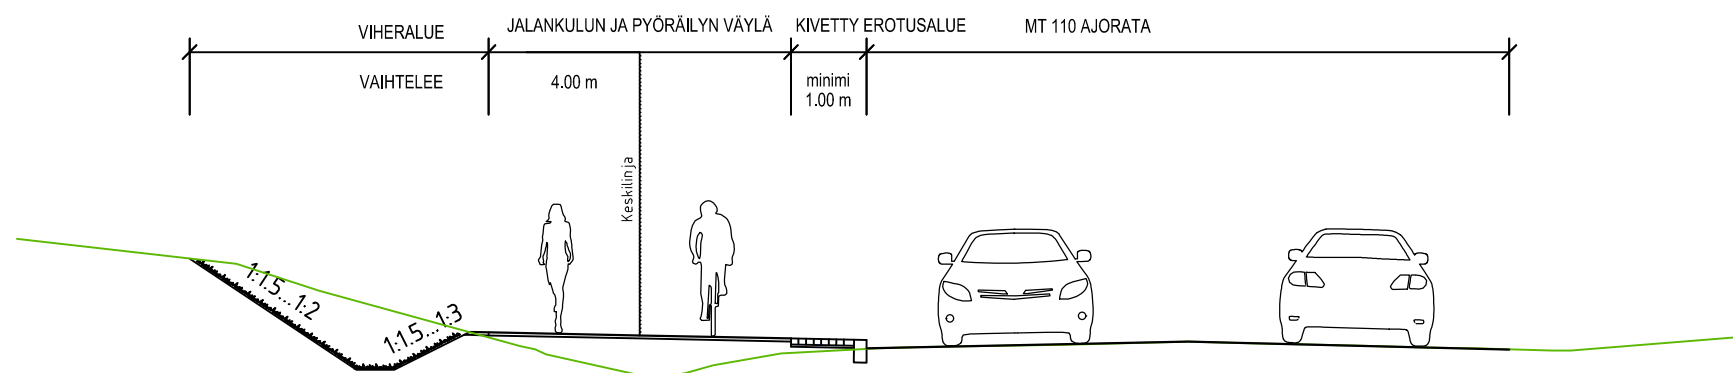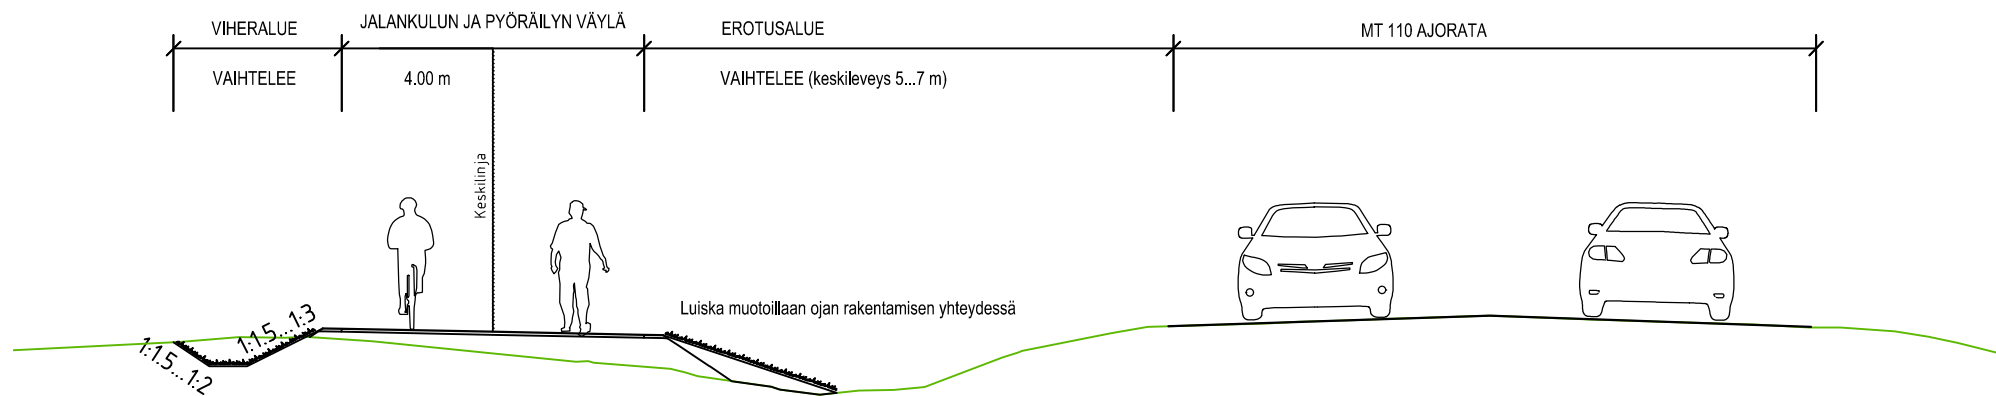


KIINTEISTÖN RAJA

SUUNNITELTU AJORATA, ASFALTTI

SUUNNITELTU JK+P-VÄYLÄ, ASFALTTI

SUUNNITELTU VIHERALUE

SUUNNITELTU KIVEYS (kivetty erotusalue)

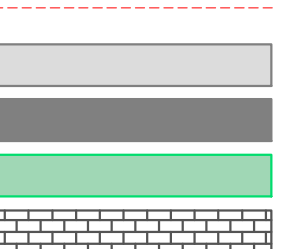

SUUNNITELTU PENSAS (sijainti likimääräinen)


YKSITYISTIE

LUISKAN REUNA

KESKILINJA

SILTA



KALLIOLEIKKAUS (sijainti likimääräinen)

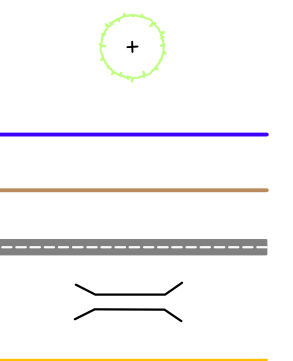

LUONNOS

KOHTEEN NIMI JA OSOITE Jalankulun ja pyöräilyn väylä, mt 110 - Tervalammentie, Koivistonmäentie (PL 1860-2600)		PIIRUSTUKSEN SISÄLTÖ SUUNNITELMAKARTTA TYYPPIPOIKKILEIKKAUS		MITTAKAAVA 1:1000 1:100	
 Sweco Infra & Rail Oy Ilmalaistenkatu 2 00240 Helsinki 020 739 3000		SUUNNITELMAN FISAAP	KOORDINAATTI- JA KORKEUSJÄRJESTELMÄ ETRS-GK24, N2000		
		TARK. FIPNET	SUUNNITELMAN ALUE	TYÖ N:O	PIIR N:O
		HYV. FIPNET			
		19.10.2021	TKA	23702189	8
					MUUTOS

P:\FIELO\AVE23702189_Uud-ELY_Vihit_toinenpideselvitys_jkp-kiesta_Palojarvi-Elele-Nummi_m_110000\0_Suunnitelmat\Suunnitelma\kartta.dwg

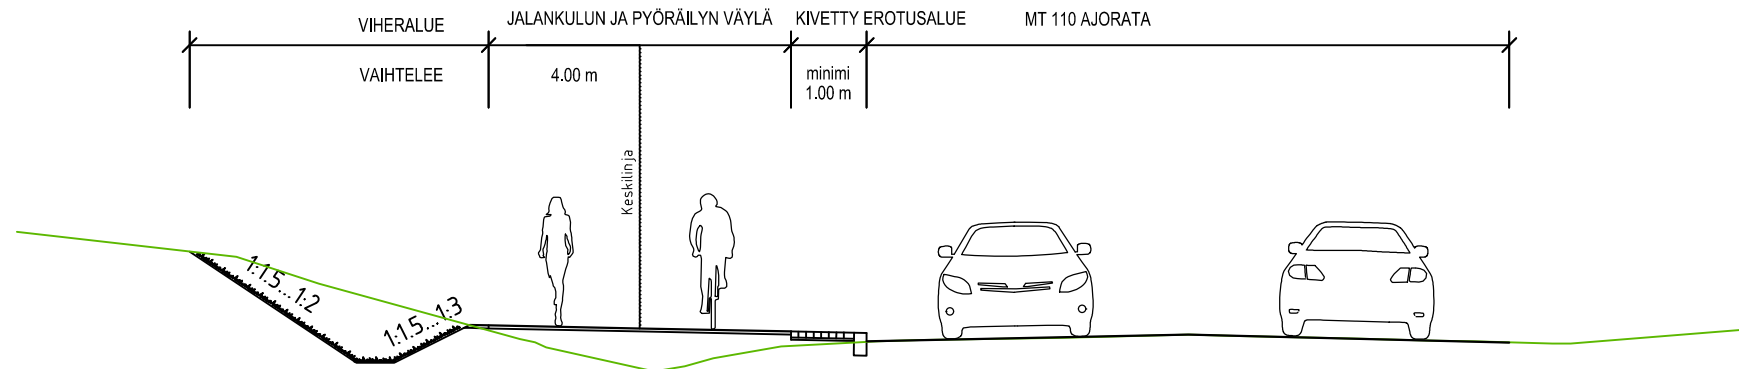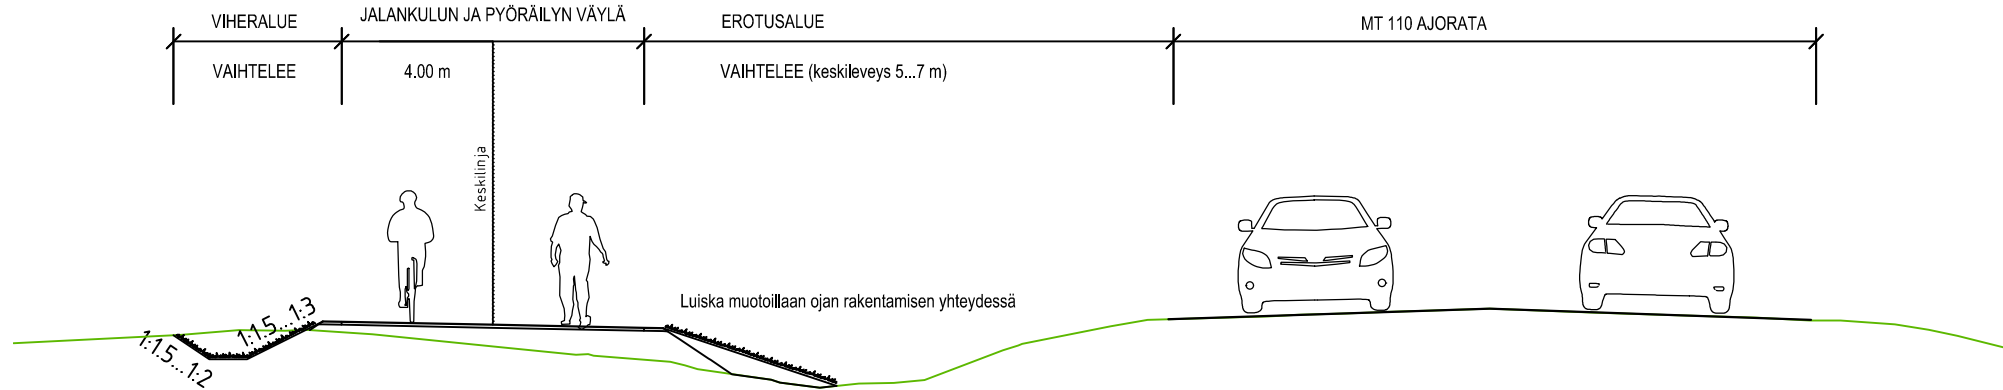



MERKKIEN SELITYKSET:

- KIINTEISTÖN RAJA
- SUUNNITELTU AJORATA, ASFALTTI
- SUUNNITELTU JK+P-VÄYLÄ, ASFALTTI
- SUUNNITELTU VIHERALUE
- SUUNNITELTU KIVEYS (kivetty erotusalue)
- SUUNNITELTU PENSAS (sijainti likimääräinen)
- YKSITYISTIE
- LUISKAN REUNA
- KESKILINJA
- SILTA
- KALLIOLEIKKAUS (sijainti likimääräinen)

LUONNOS

KOHTEN NIMI JA OSOITE		PIIRUSTUKSEN SISÄLTÖ		MITTAKAAVA	
Jalankulun ja pyöräilyn väylä, mt 110 - Ahteen risteyssillalta itään (PL 3060-3780)		SUUNNITELMAKARTTA TYYPIPOIKKILEIKKAUS		1:1000	1:100
 Sweco Infra & Rail Oy Ilmalanportti 2 00240 Helsinki 020 739 3000		SUUNN. FISAAP	KOORDINAATTI- JA KORKEUSJÄRJESTELMÄ		
		TÄRK. FIPNET	ETRS-GK24, N2000		
19.10.2021		SUUNN. ALA	TYÖ N:O	PIIR N:O	MUUTOS
TKA		23702189	10		

P:\FIELO\AIWE\23702189_Uud-ELY_Vihit_toinenpideselvitys_jkp-liesta_Palojarvi-Elele-Nummela_mt_110000\0C_Suunnitelma\Suunnitelma\kartta.dwg

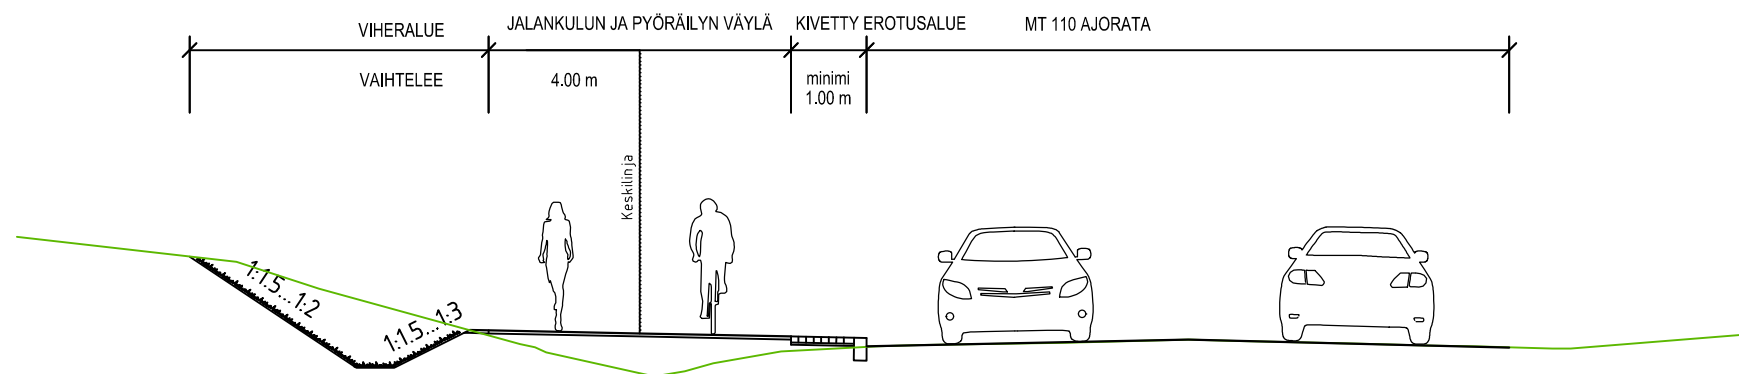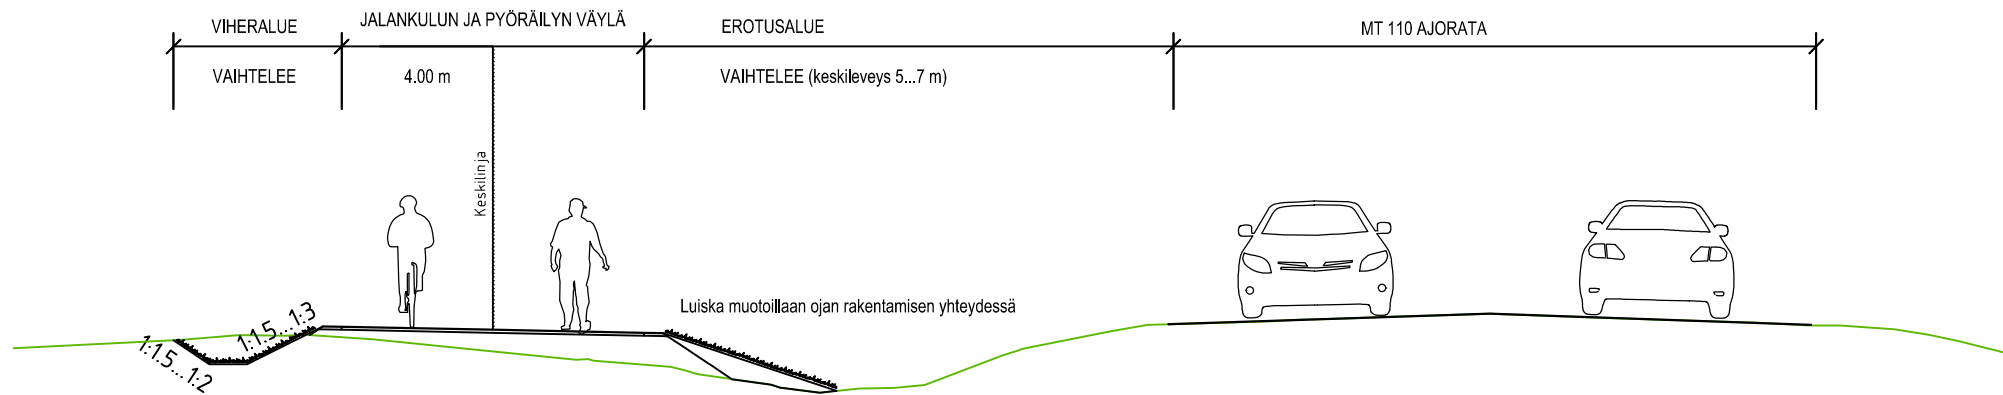

0 50 m



MERKKIEN SELITYKSET:

- KIINTEISTÖN RAJA
- SUUNNITELTU AJORATA, ASFALTTI
- SUUNNITELTU JK+P-VÄYLÄ, ASFALTTI
- SUUNNITELTU VIHERALUE
- SUUNNITELTU KIVEYS (kivetty erotusalue)
- SUUNNITELTU PENSAS (sijainti likimääräinen)
- YKSITYISTIE
- LUISKAN REUNA
- KESKILINJA
- SILTA
- KALLIOLEIKKAUS (sijainti likimääräinen)

LUONNOS

KOHTEEN NIMI JA OSOITE		PIIRUSTUKSEN SISÄLTÖ		MITTAKAAVA	
Jalankulun ja pyöräilyn väylä, mt 110 - Kytäjäntieltä länteen (PL 3440-4040)		SUUNNITELMAKARTTA TYYPIPOIKKILEIKKAUS		1:1000	1:100
 Sweco Infra & Rail Oy Ilmalanportti 2 00240 Helsinki 020 739 3000	SUUNN. FISAAP	KOORDINAATTI- JA KORKEUSJÄRJESTELMÄ			
	TÄRK. FIPNET	ETRS-GK24, N2000			
	HYV. FIPNET	SUUNN. ALA	TYÖ N:O	PIIR N:O	MUUTOS
	19.10.2021	TKA	23702189	11	