



L:\ymparisto\projektit\Vihti\1510061942\_Kehittämisuunnitelma\08\_ostus\Toiminta-alueen\_laajennukset\_2022.dwg

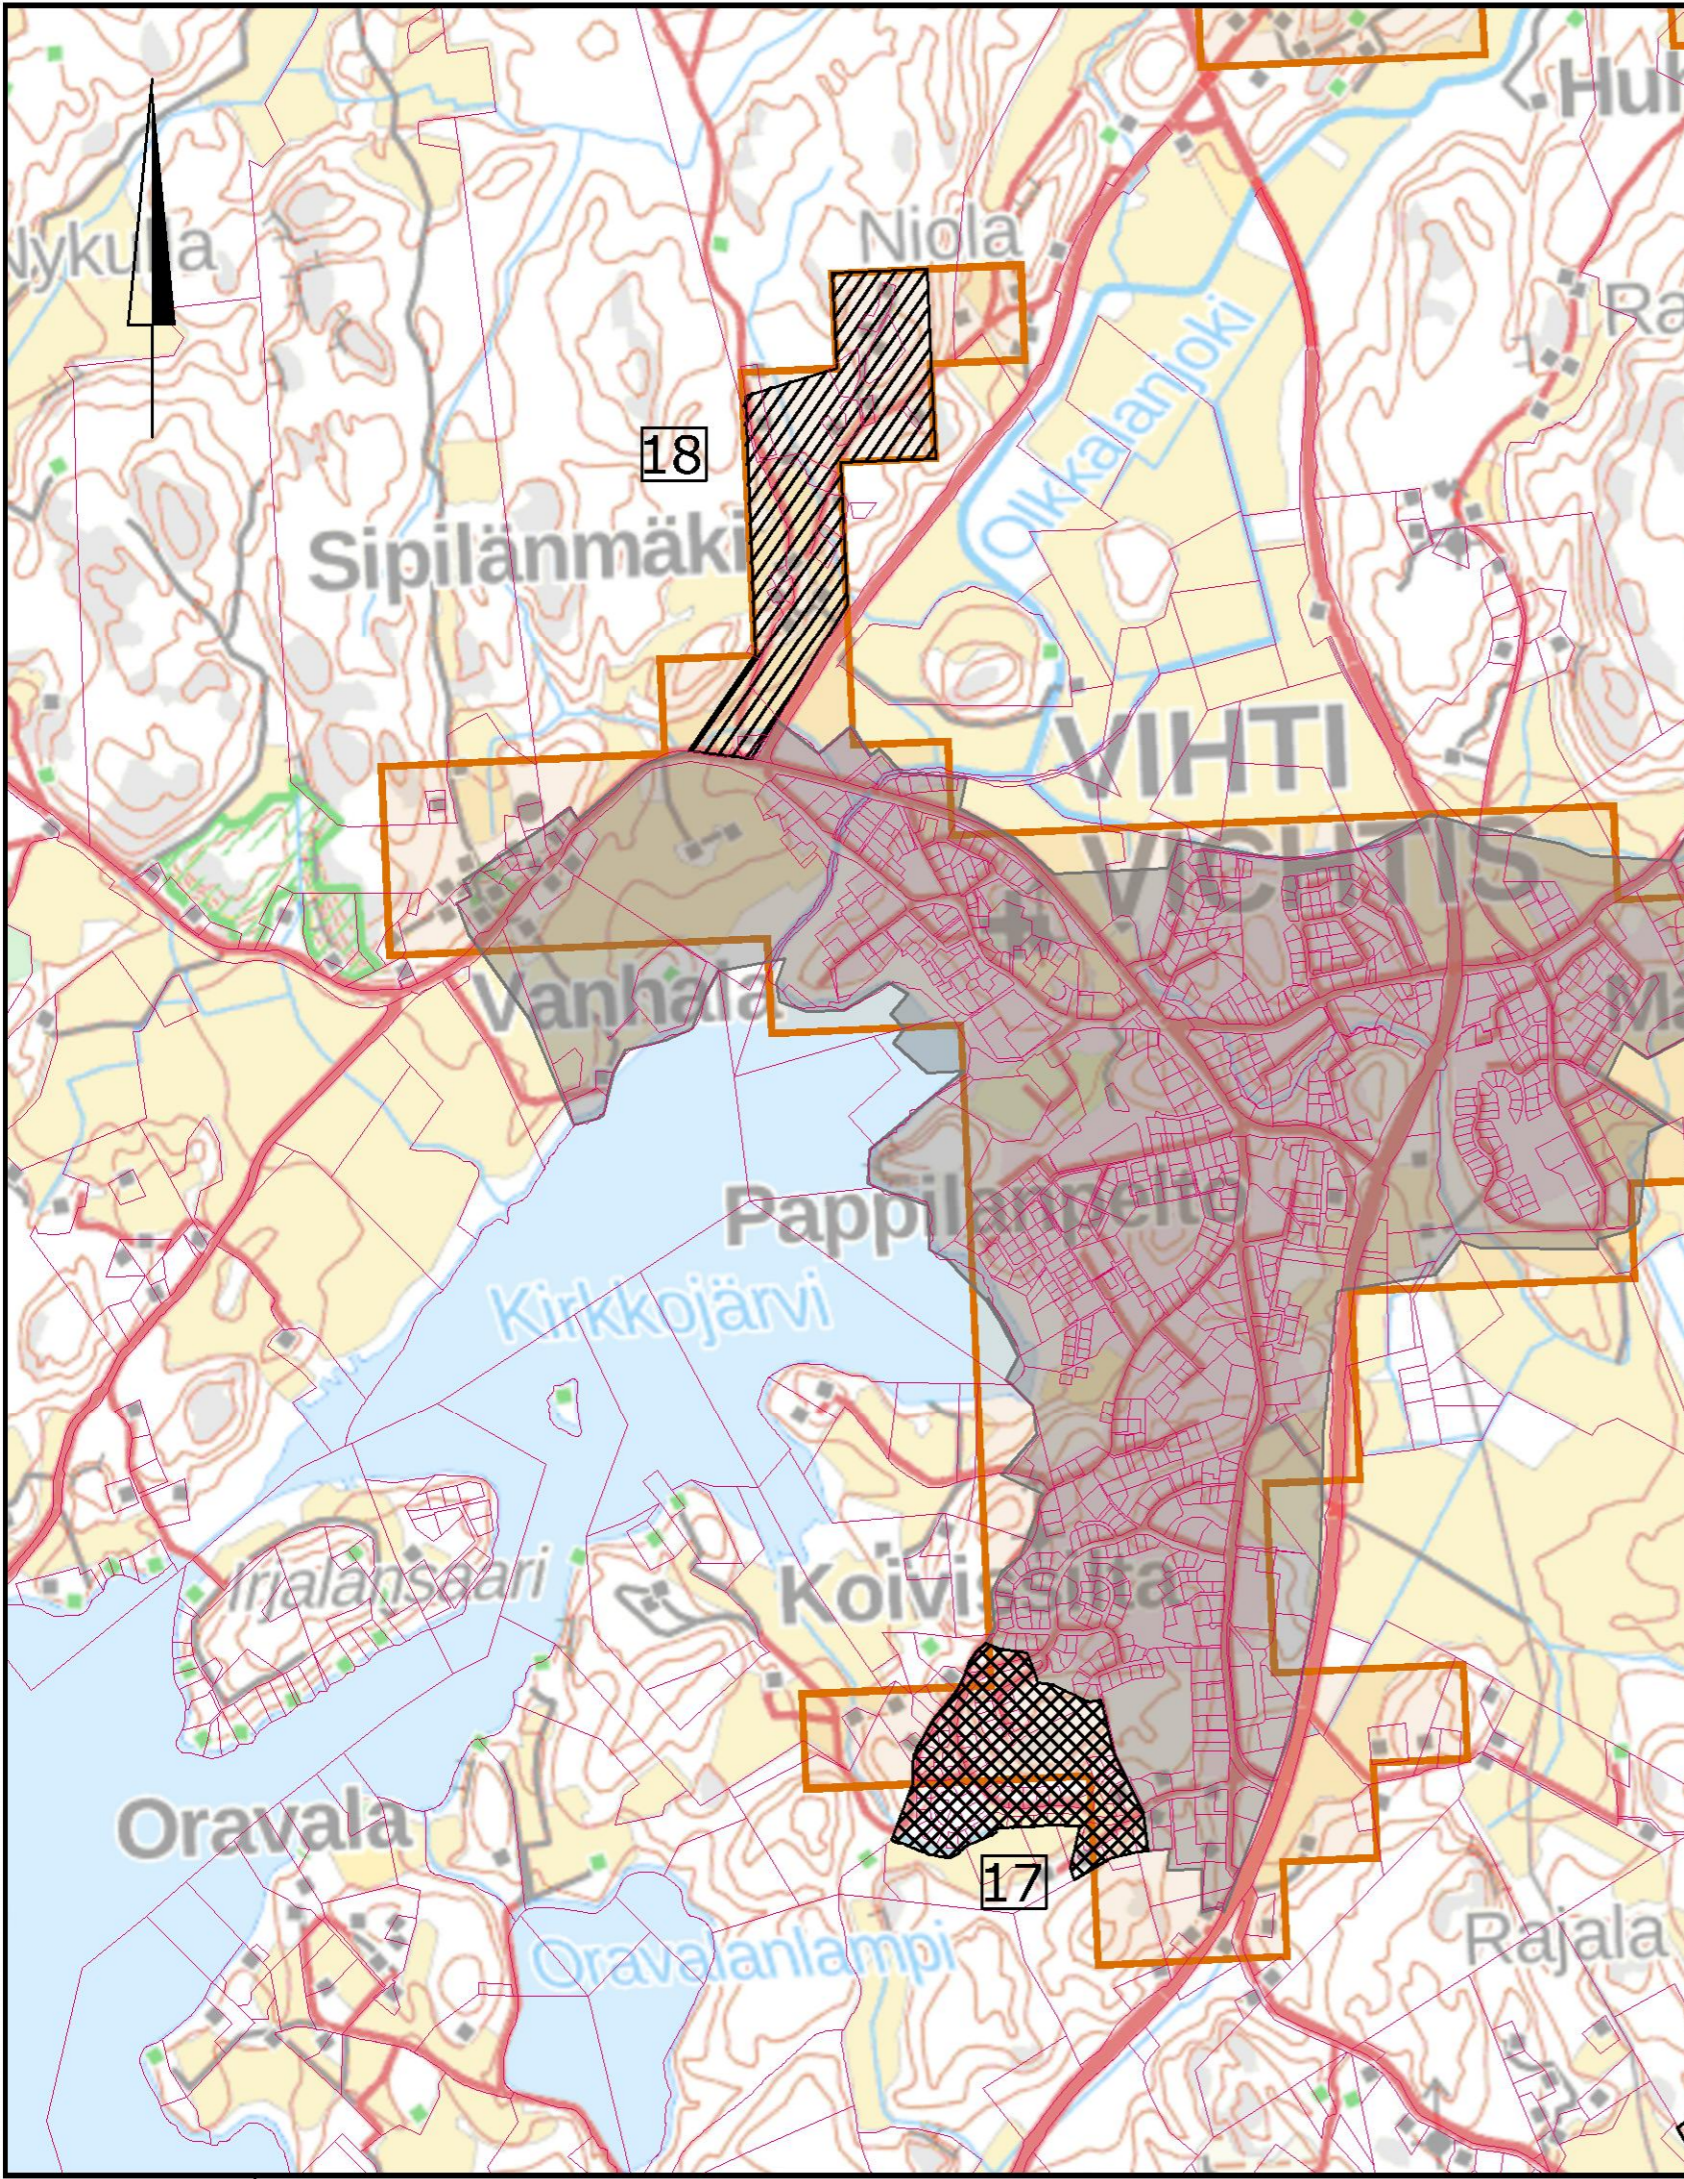

Ehdotus Vihdin Veden nykyisen toiminta-alueen laajennukseksi 2022

17 Stenkullan asemakaava-alue

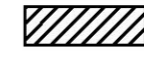

Ehdotus tavoitteelliseksi toiminta-alueen osaksi (tavoitevuosi)

18 Sipilänmäki (2030)

*Tavoitteellisten toiminta-alueiden rajaukset tarkistetaan varsinaisen vahvistamisen yhteydessä.*



Vihdin Veden vahvistettu toiminta-alue



Taajama-alue (YKR)

Koordinaattijärjestelmä	ETRS-GK24
Korkeusjärjestelmä	

Tunn.	Lukum.	Muutos	Suunnittelija	Hyväksyjä	Päiväys
Rakennuskohteen nimi ja osoite <b>VIHDIN KUNTA</b> Vesihuollon toiminta-alueiden päivitys			Piirustuksen sisältö Kirkkonkylän toiminta-alueen laajennus		Mittakaava 1:20 000
<b>RAMBOLL</b> Ramboll Finland Oy PL 25, Itsehallintokuja 3 02601 Espoo puh. 020 755 611			Suunn.ala <b>VHT</b>	Työnro <b>1510061942</b>	Tiedosto
hyv. Matti Heikkinen			Piirustusno	Muutos	pvm 7.4.2022
			piir. TM	suunn. Tuula Töyrylä	