






L:\ymparisto\projektit\Vihti\1510061942_Kehittämissuunnitelma\08_ostus\Toiminta-alueen_laajennukset_2022.dwg

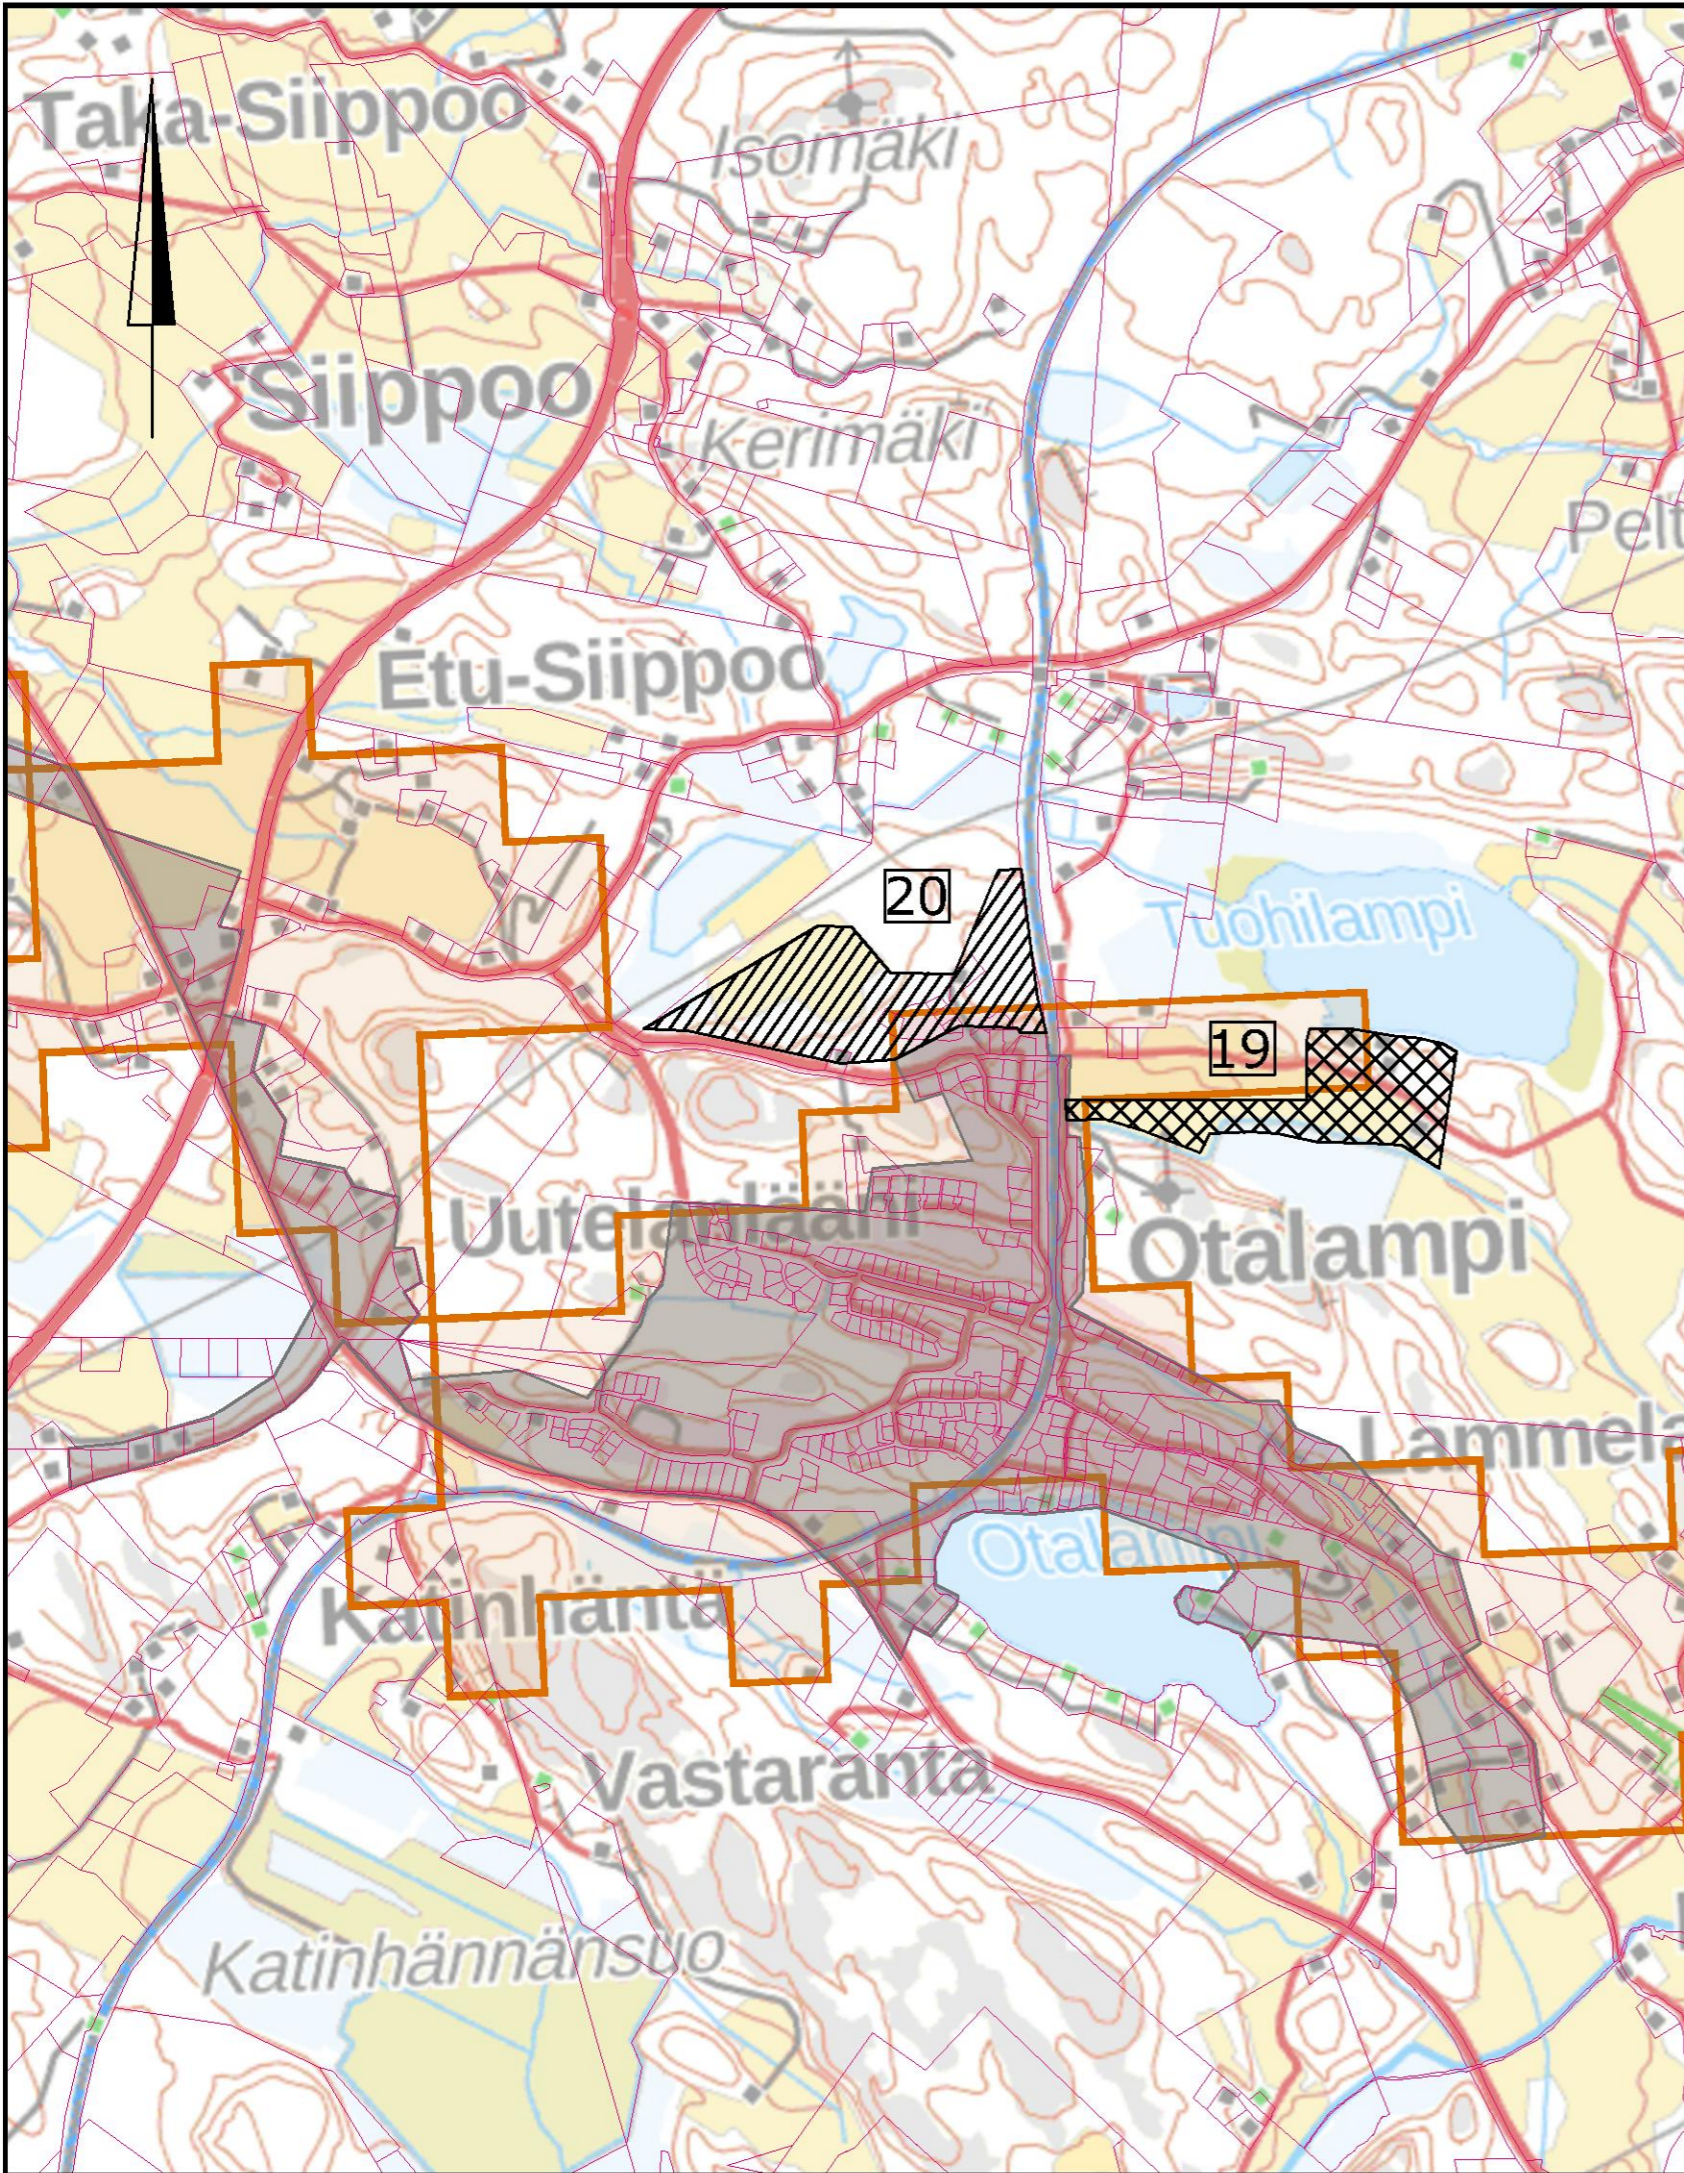

-  Ehdotus Vihdin Veden nykyisen toiminta-alueen laajennukseksi 2022
19 Tuohilammen koulutuskeskus
-  Ehdotus tavoitteelliseksi toiminta-alueen osaksi (tavoitevuosi)
20 Helmiharjun asemakaava-alue (2030)
- Tavoitteellisten toiminta-alueiden rajaukset tarkistetaan varsinaisen vahvistamisen yhteydessä.*
-  Vihdin Veden vahvistettu toiminta-alue
-  Taajama-alue (YKR)

Koordinaattijärjestelmä	ETRS-GK24
Korkeusjärjestelmä	

Tunn.	Lukum.	Muutos	Suunnittelija	Hyväksyjä	Päiväys
Rakennuskohteen nimi ja osoite VIHDIN KUNTA Vesihuollon toiminta-alueiden päivitys			Piirustuksen sisältö Otalammen toiminta-alueen laajennus		Mittakaava 1:20 000
 Ramboll Finland Oy PL 25, Itsehallintokuja 3 02601 Espoo puh. 020 755 611			Suunn.ala VHT	Työnro 1510061942	Tiedosto
			Piirustusno		Muutos
hyv. Matti Heikkinen	piir. TM	suunn. Tuula Töyrylä	pvm 7.4.2022		