
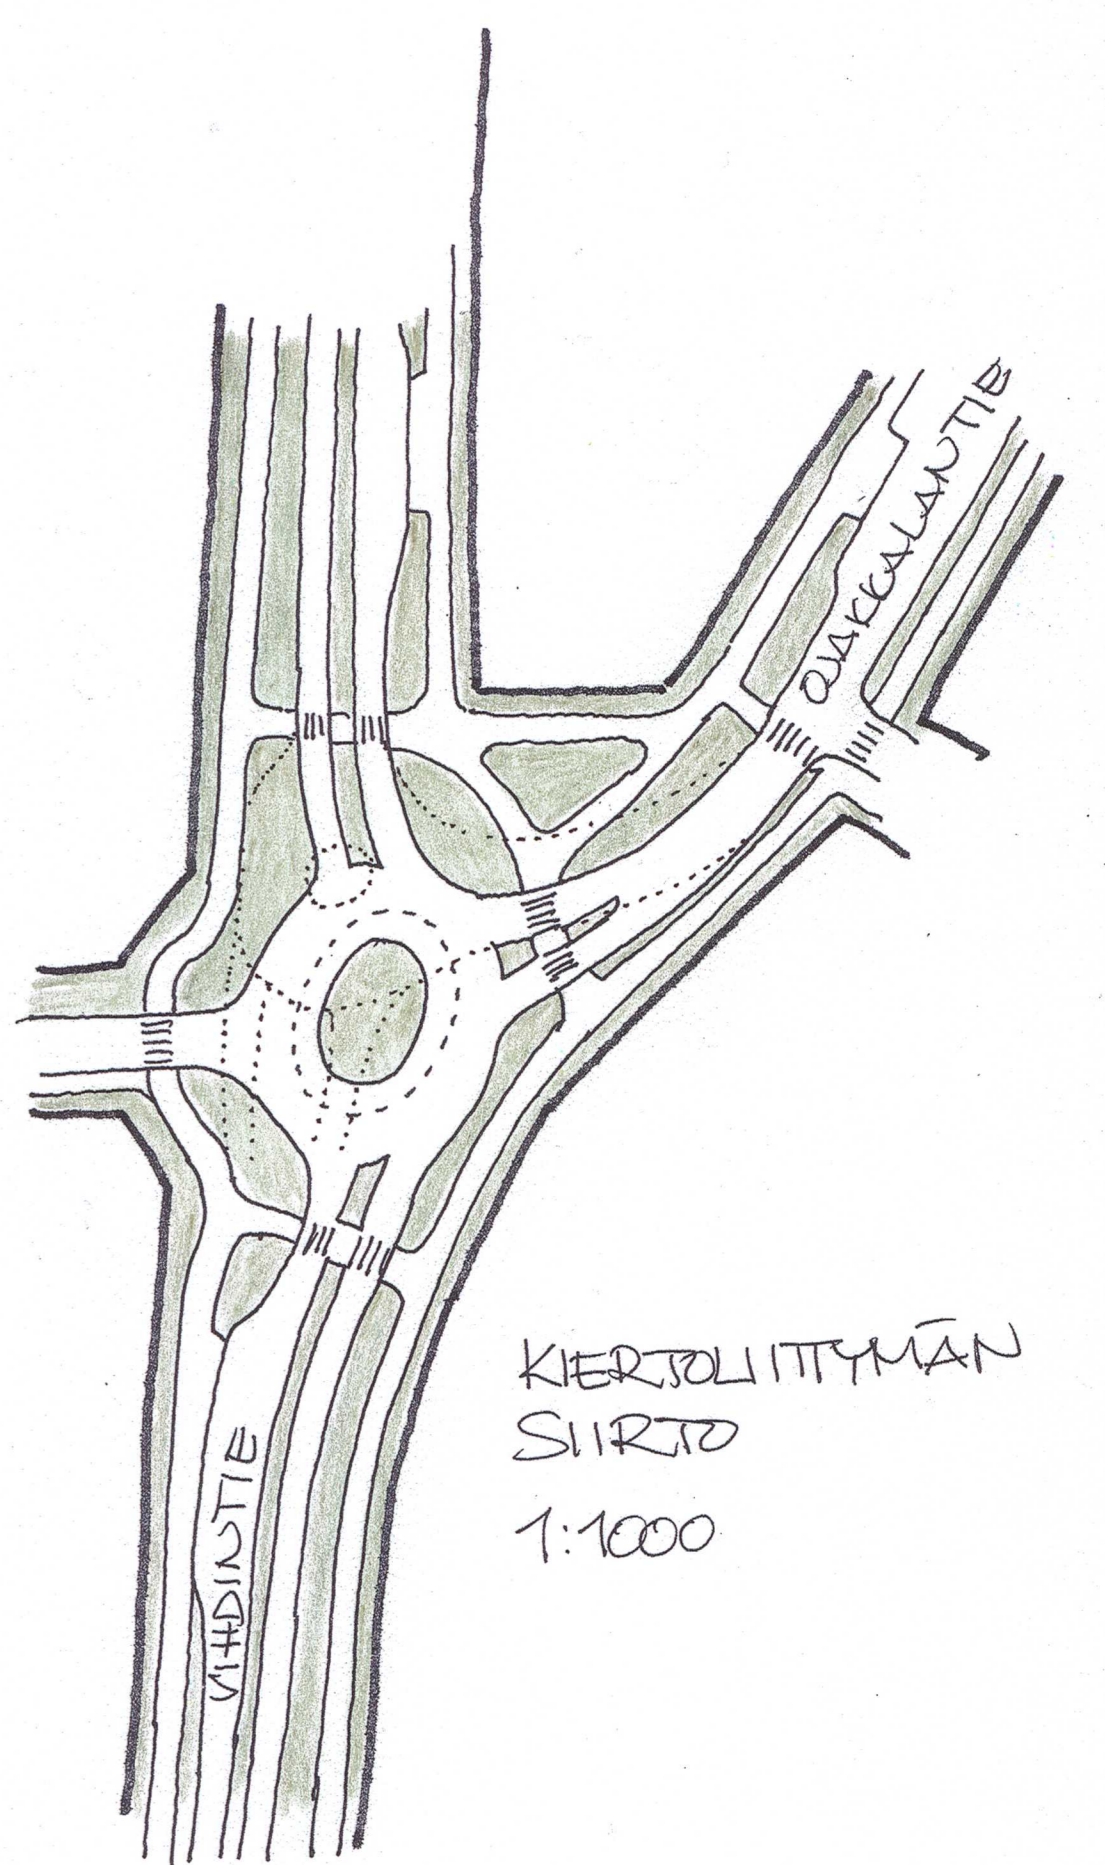
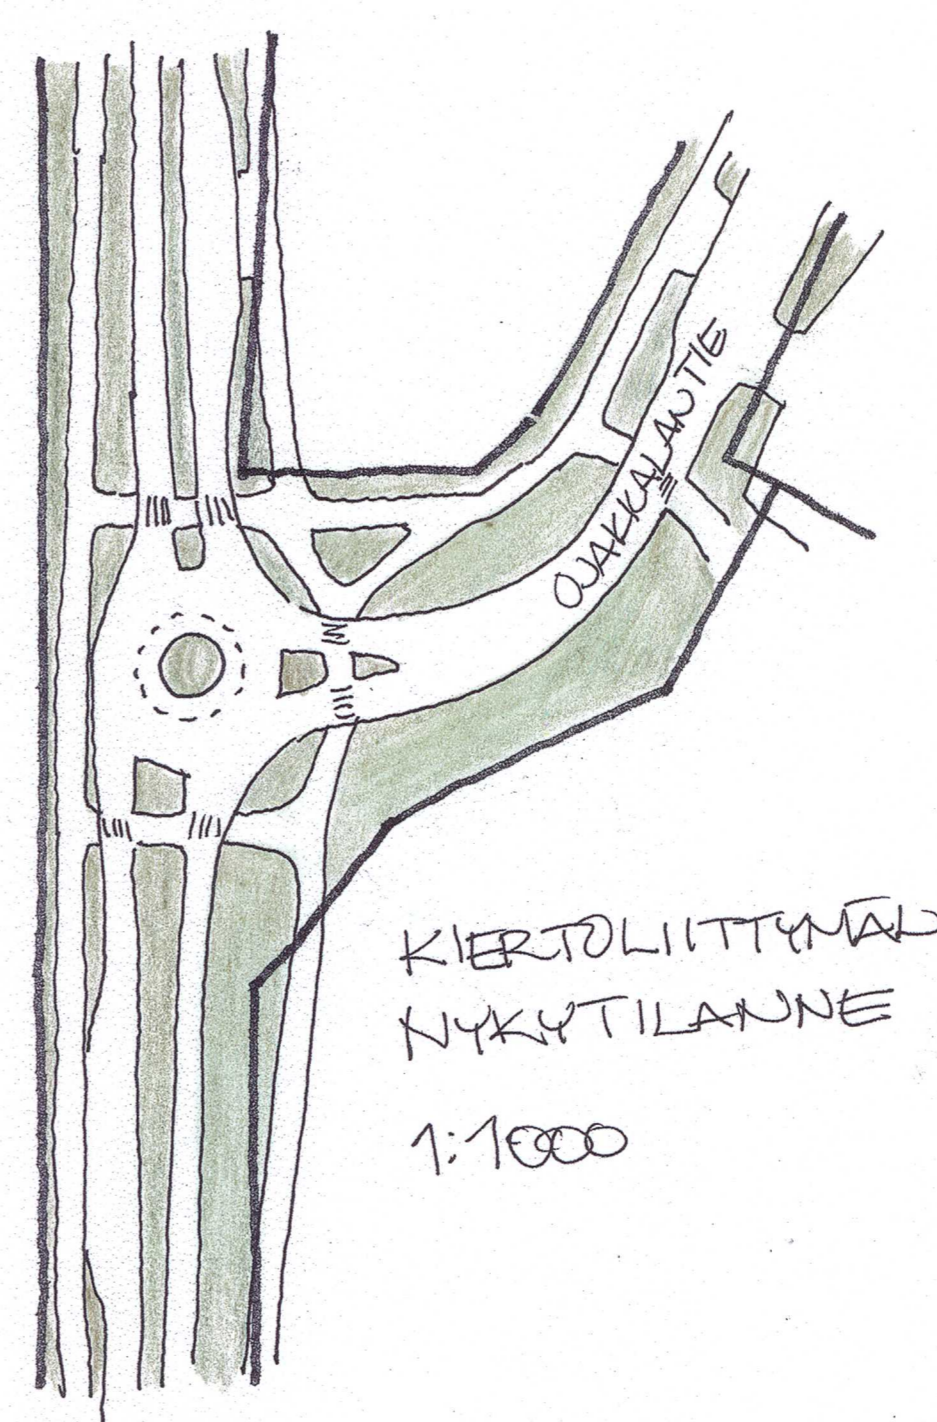


"ETUKAARRE"

A2

8.6.15 ©

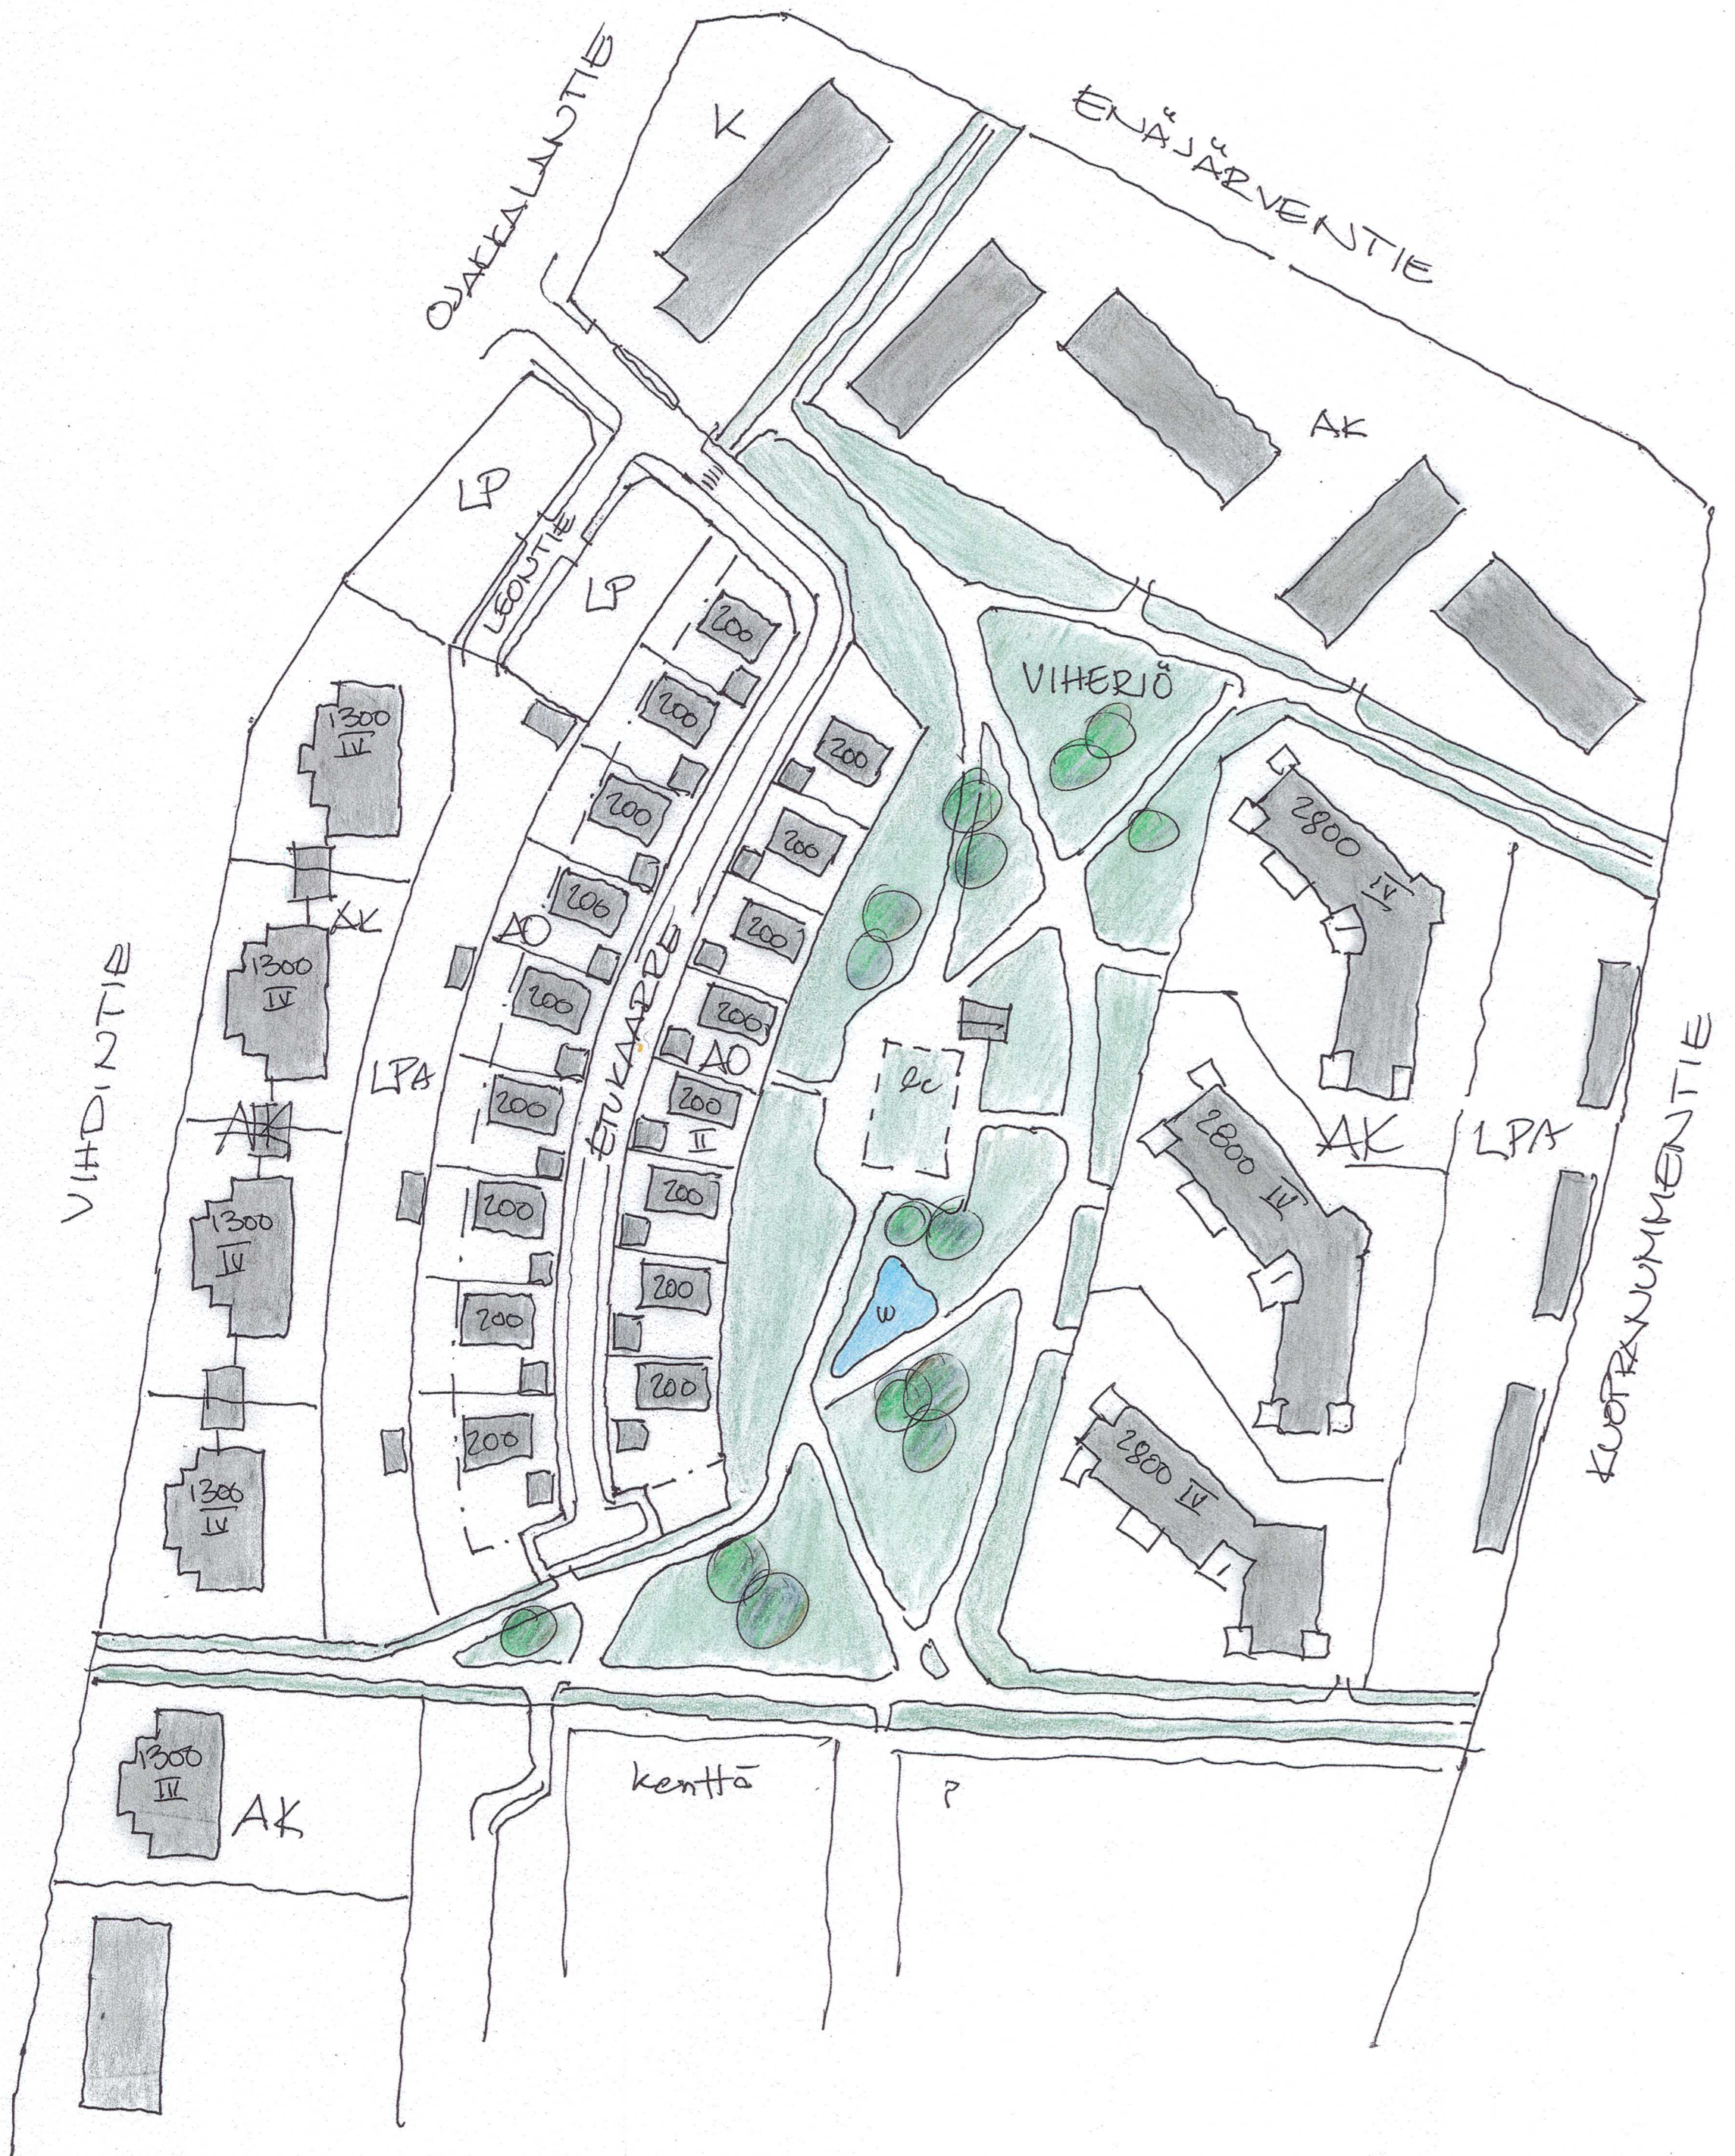

Kate 19.08.2015		Suunnittelija	Päiväys
VIHDIIN KUNNANVIRASTO TEKNINEN JA YMPÄRISTÖKESKUS		MH	19.8.-15
		Piirtäjä	
VIHTI NUMMELA KUOPPANUMMELA ASEMAKAAVAN MUUTOS VALMISTELUAINEISTO A2		Alue	166
		Mittakaava	