
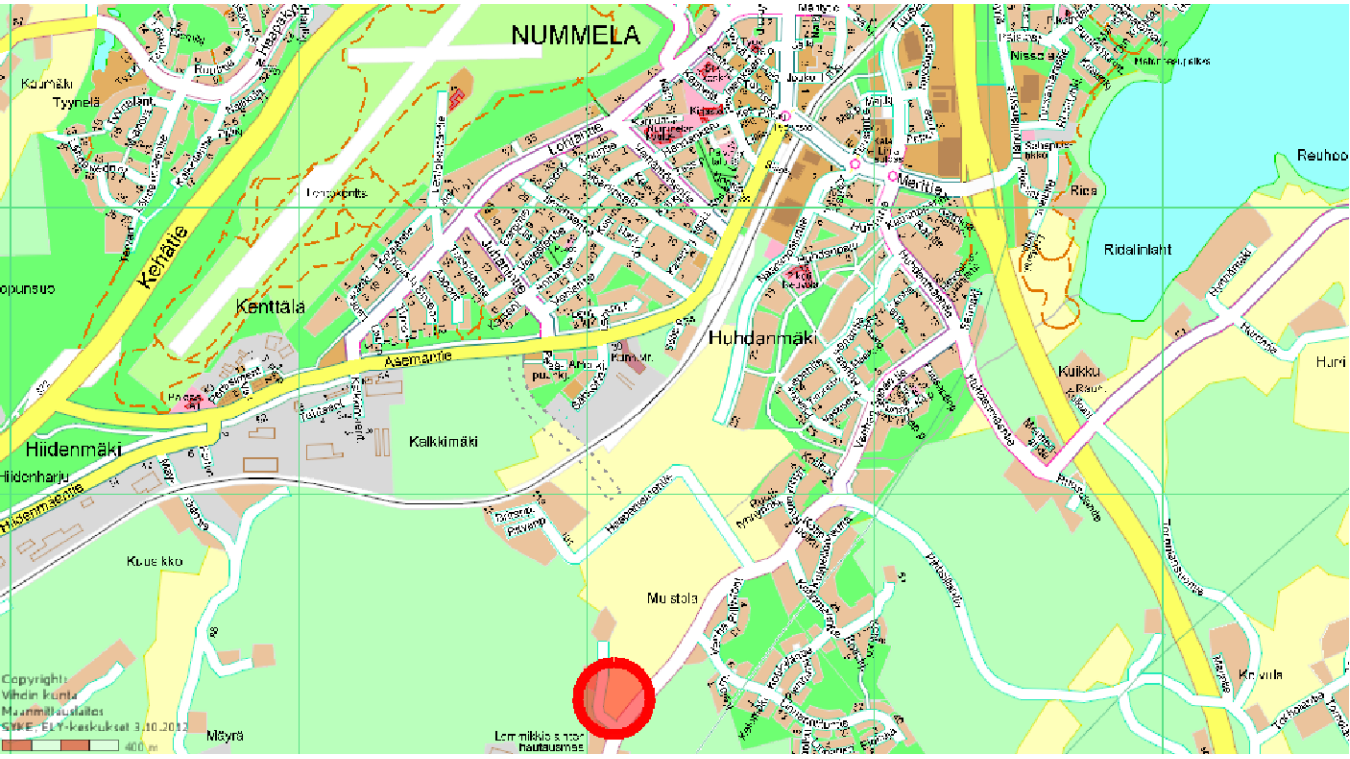


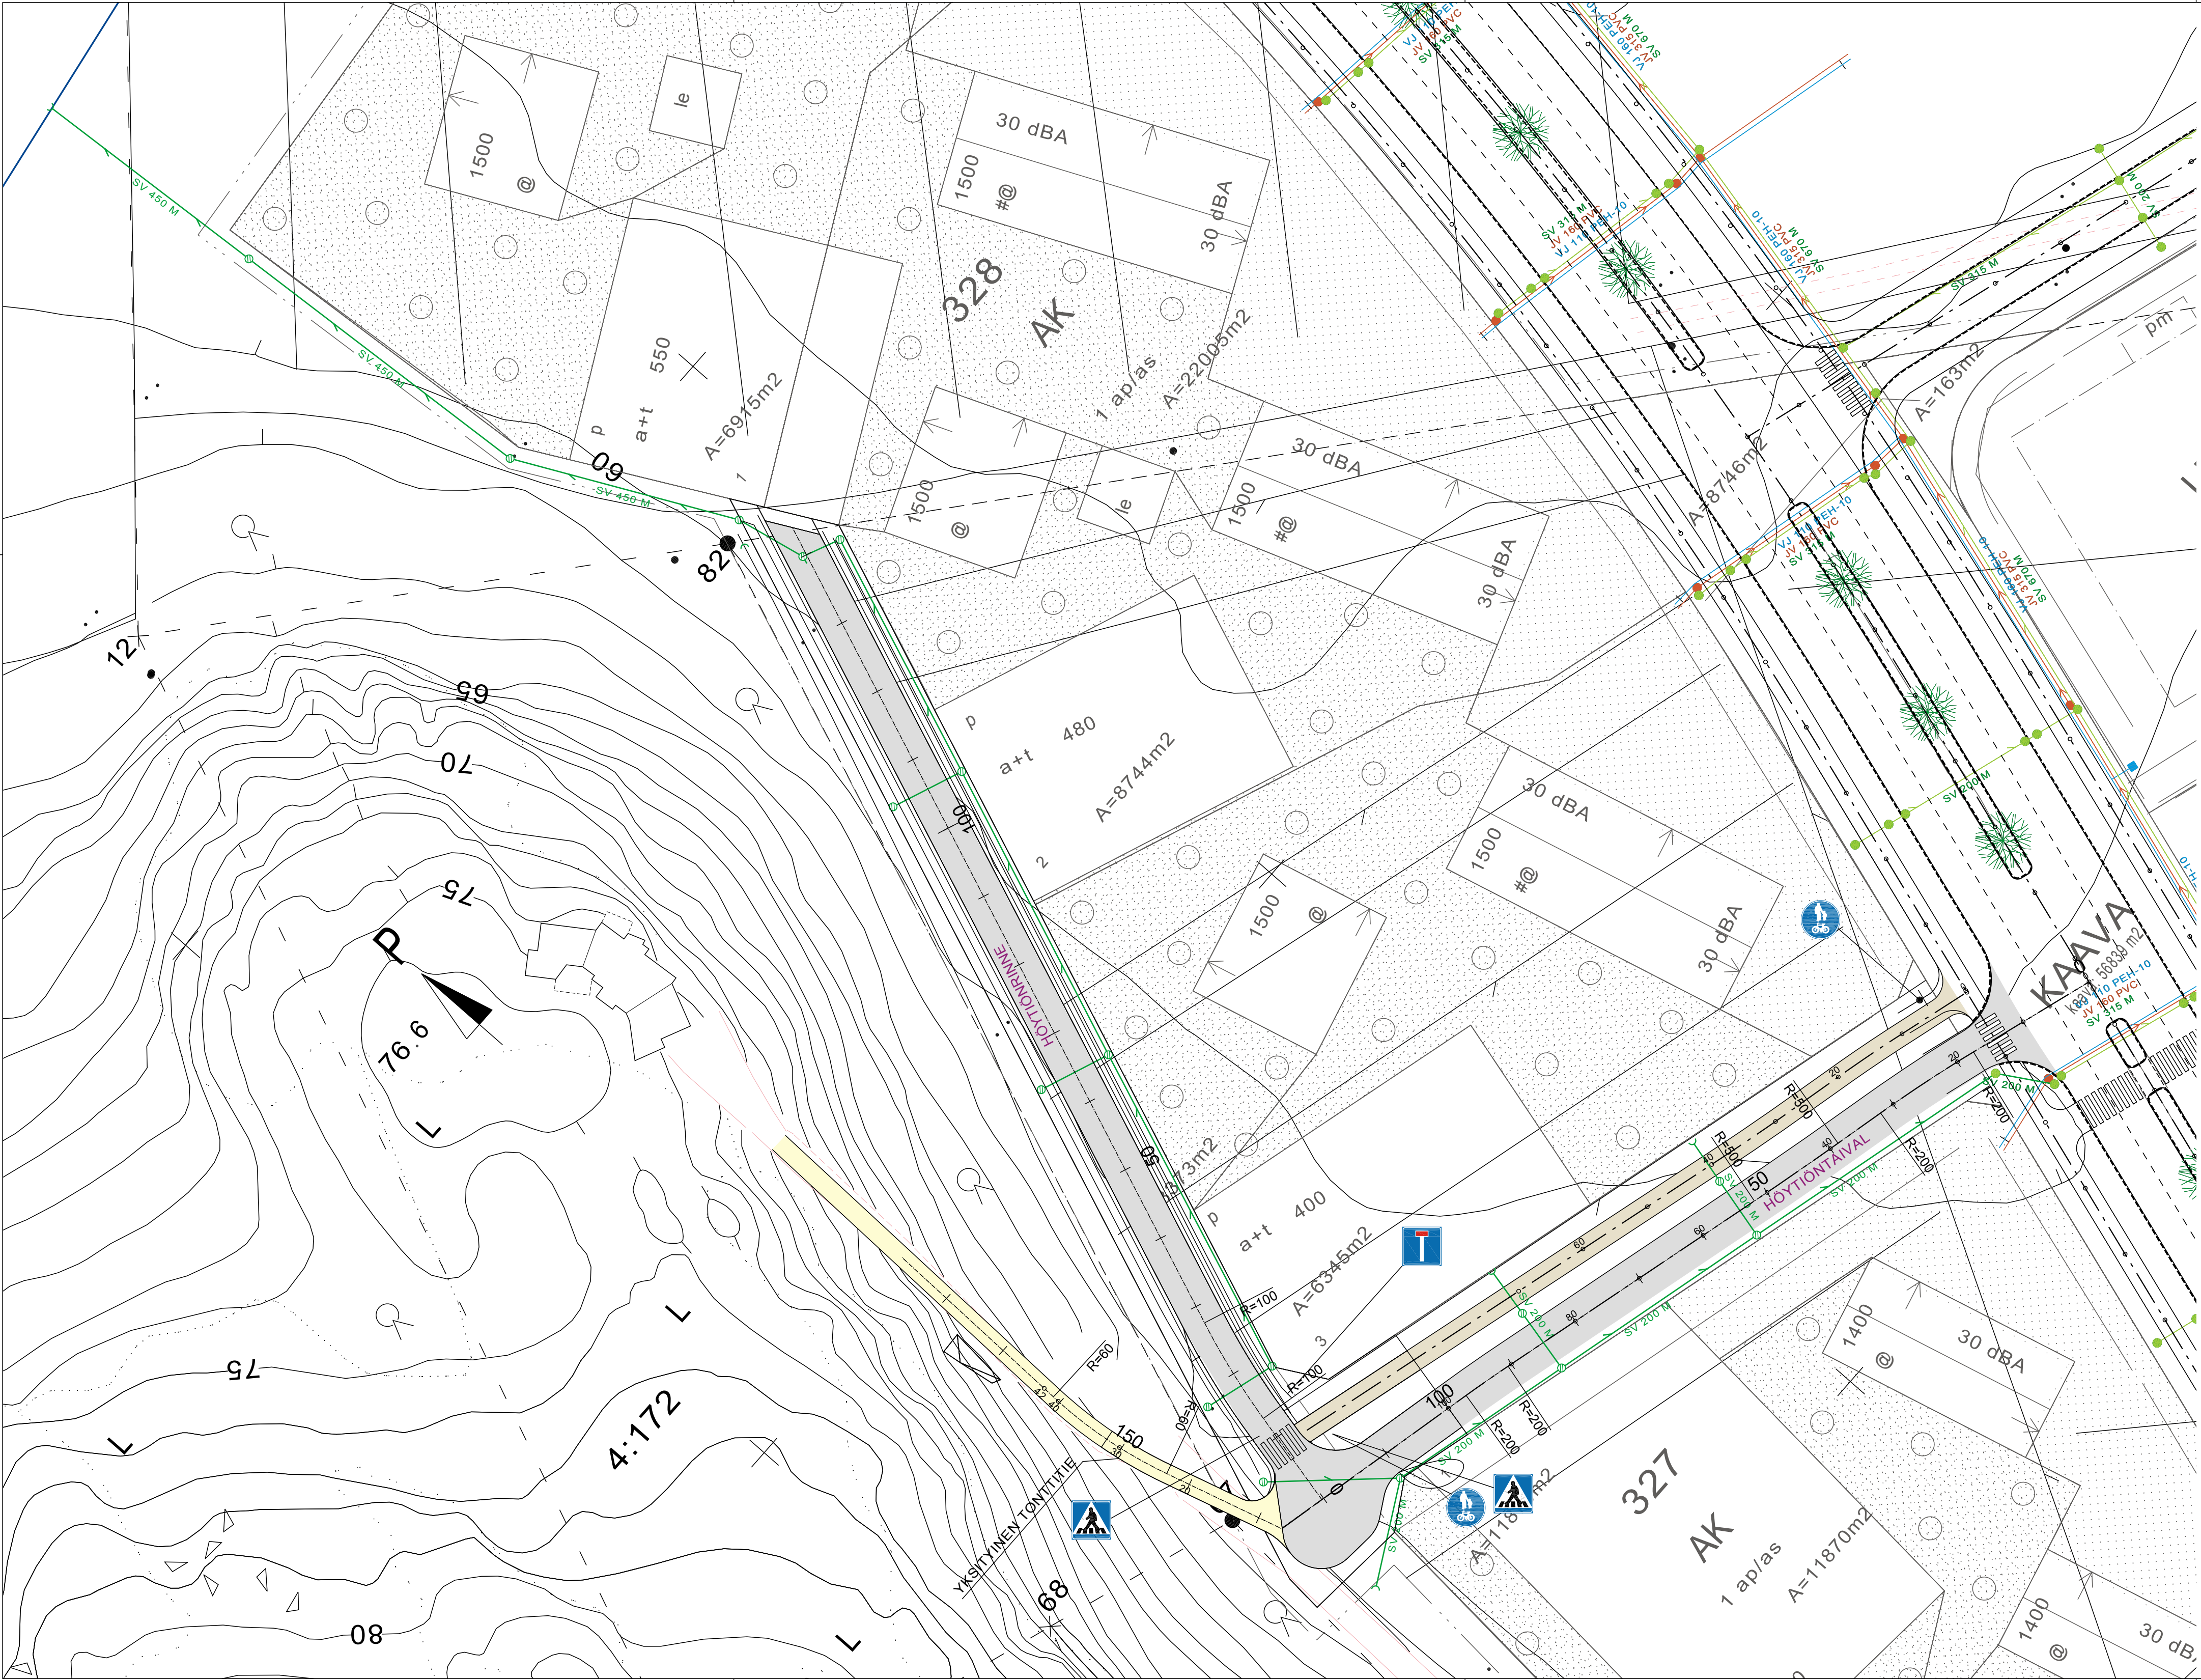

VihtiTTEKNINEN JA YMPÄRISTÖKESKUS Piirustus Nummela, Huhdanmäki Höytiöntaival ja Höytiönrinne suunnitelmakartta	Vastuualue	KUNNTEK	Piir.no.
	Suunnittelut	SWECO/FCG	201
	Päiväys/Piirtänyt	13.4.2017	Mittakaavat
	Kiintopiste		1:500