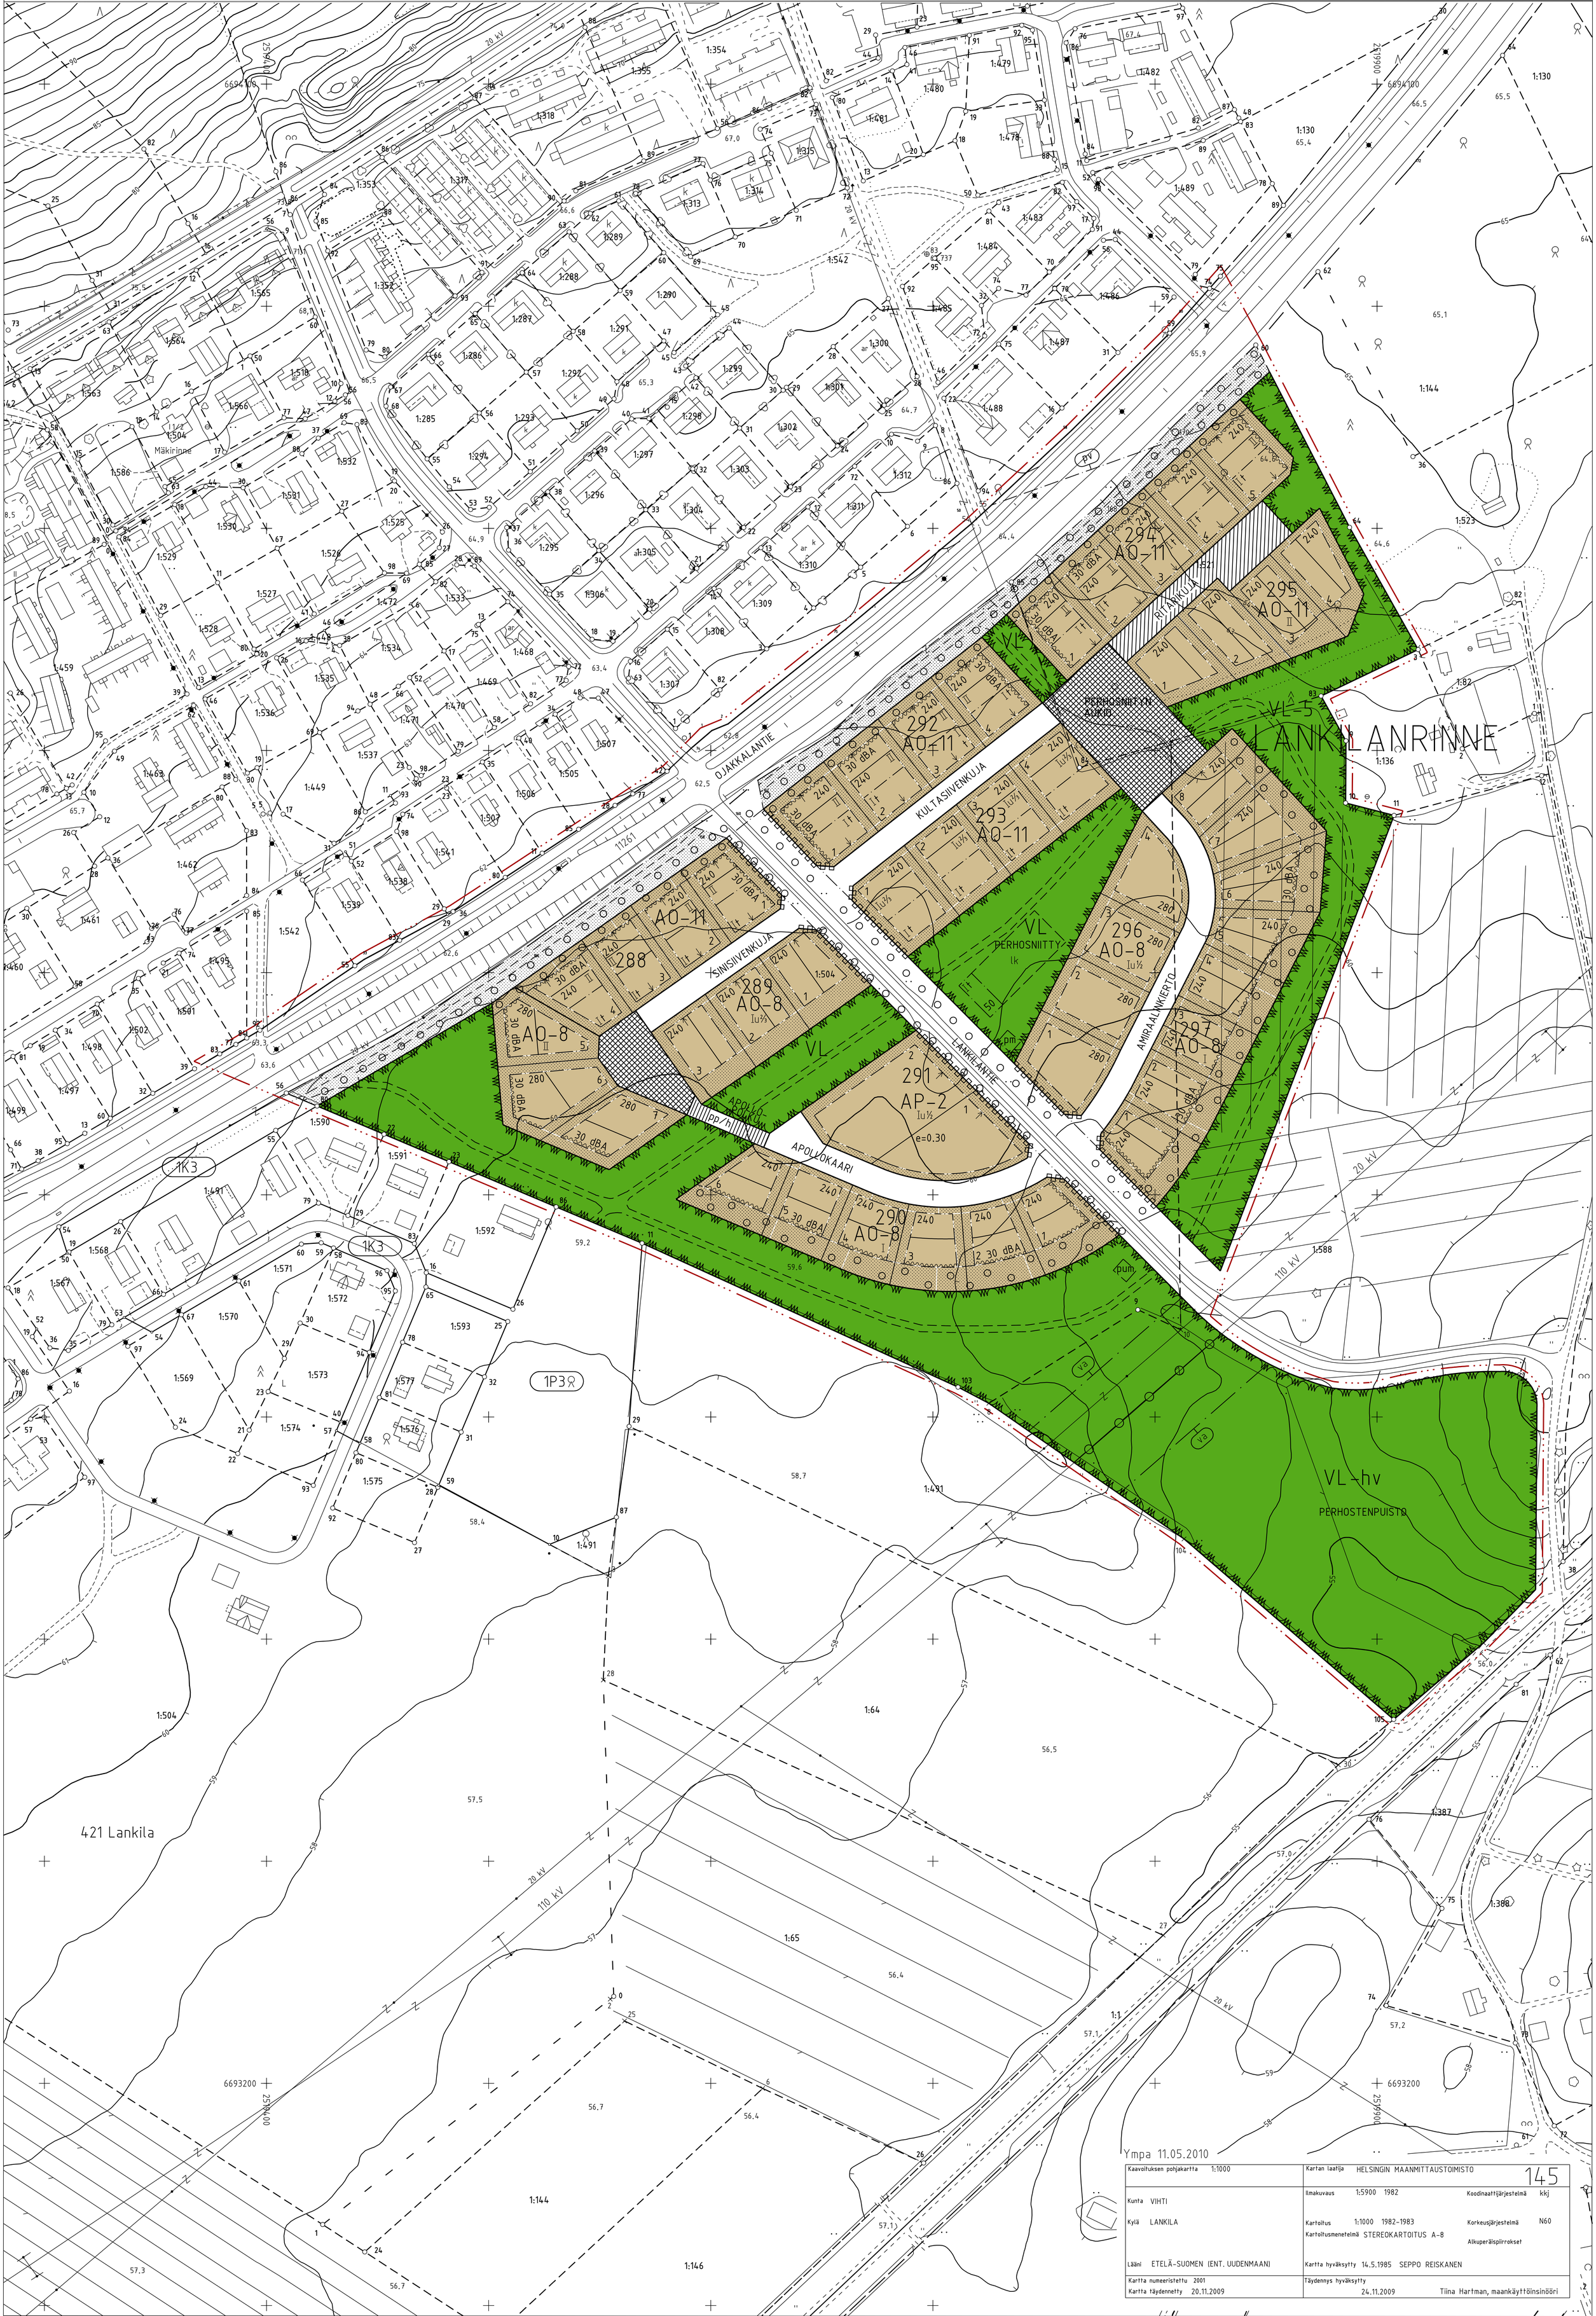

Kaavoituksen pohjakartta 1:1000	Kartan laatija HELSINGIN MAANMITTAUSTOIMISTO
Kunta VIHTI	Ilmakuvaus 1:5900 1982 — Koordinaattijärjestelmä kkj
Kylä LANKILA	Kartoitus 1:1000 1982–1983 — Korkeusjärjestelmä N60
	Kartoitusmenetelmä STEREOKARTOITUS A-8 — Alkuperäispiirrokset
Lääni ETELÄ-SUOMEN (ENT. UUDENMAAN)	Kartta hyväksytty 14.5.1985 SEPPO REISKANEN
Kartta numeeristettu 2001	Täydennys hyväksytty
Kartta täydennetty 20.11.2009	24.11.2009 Tiina Hartman, maankäyttöinsinööri