


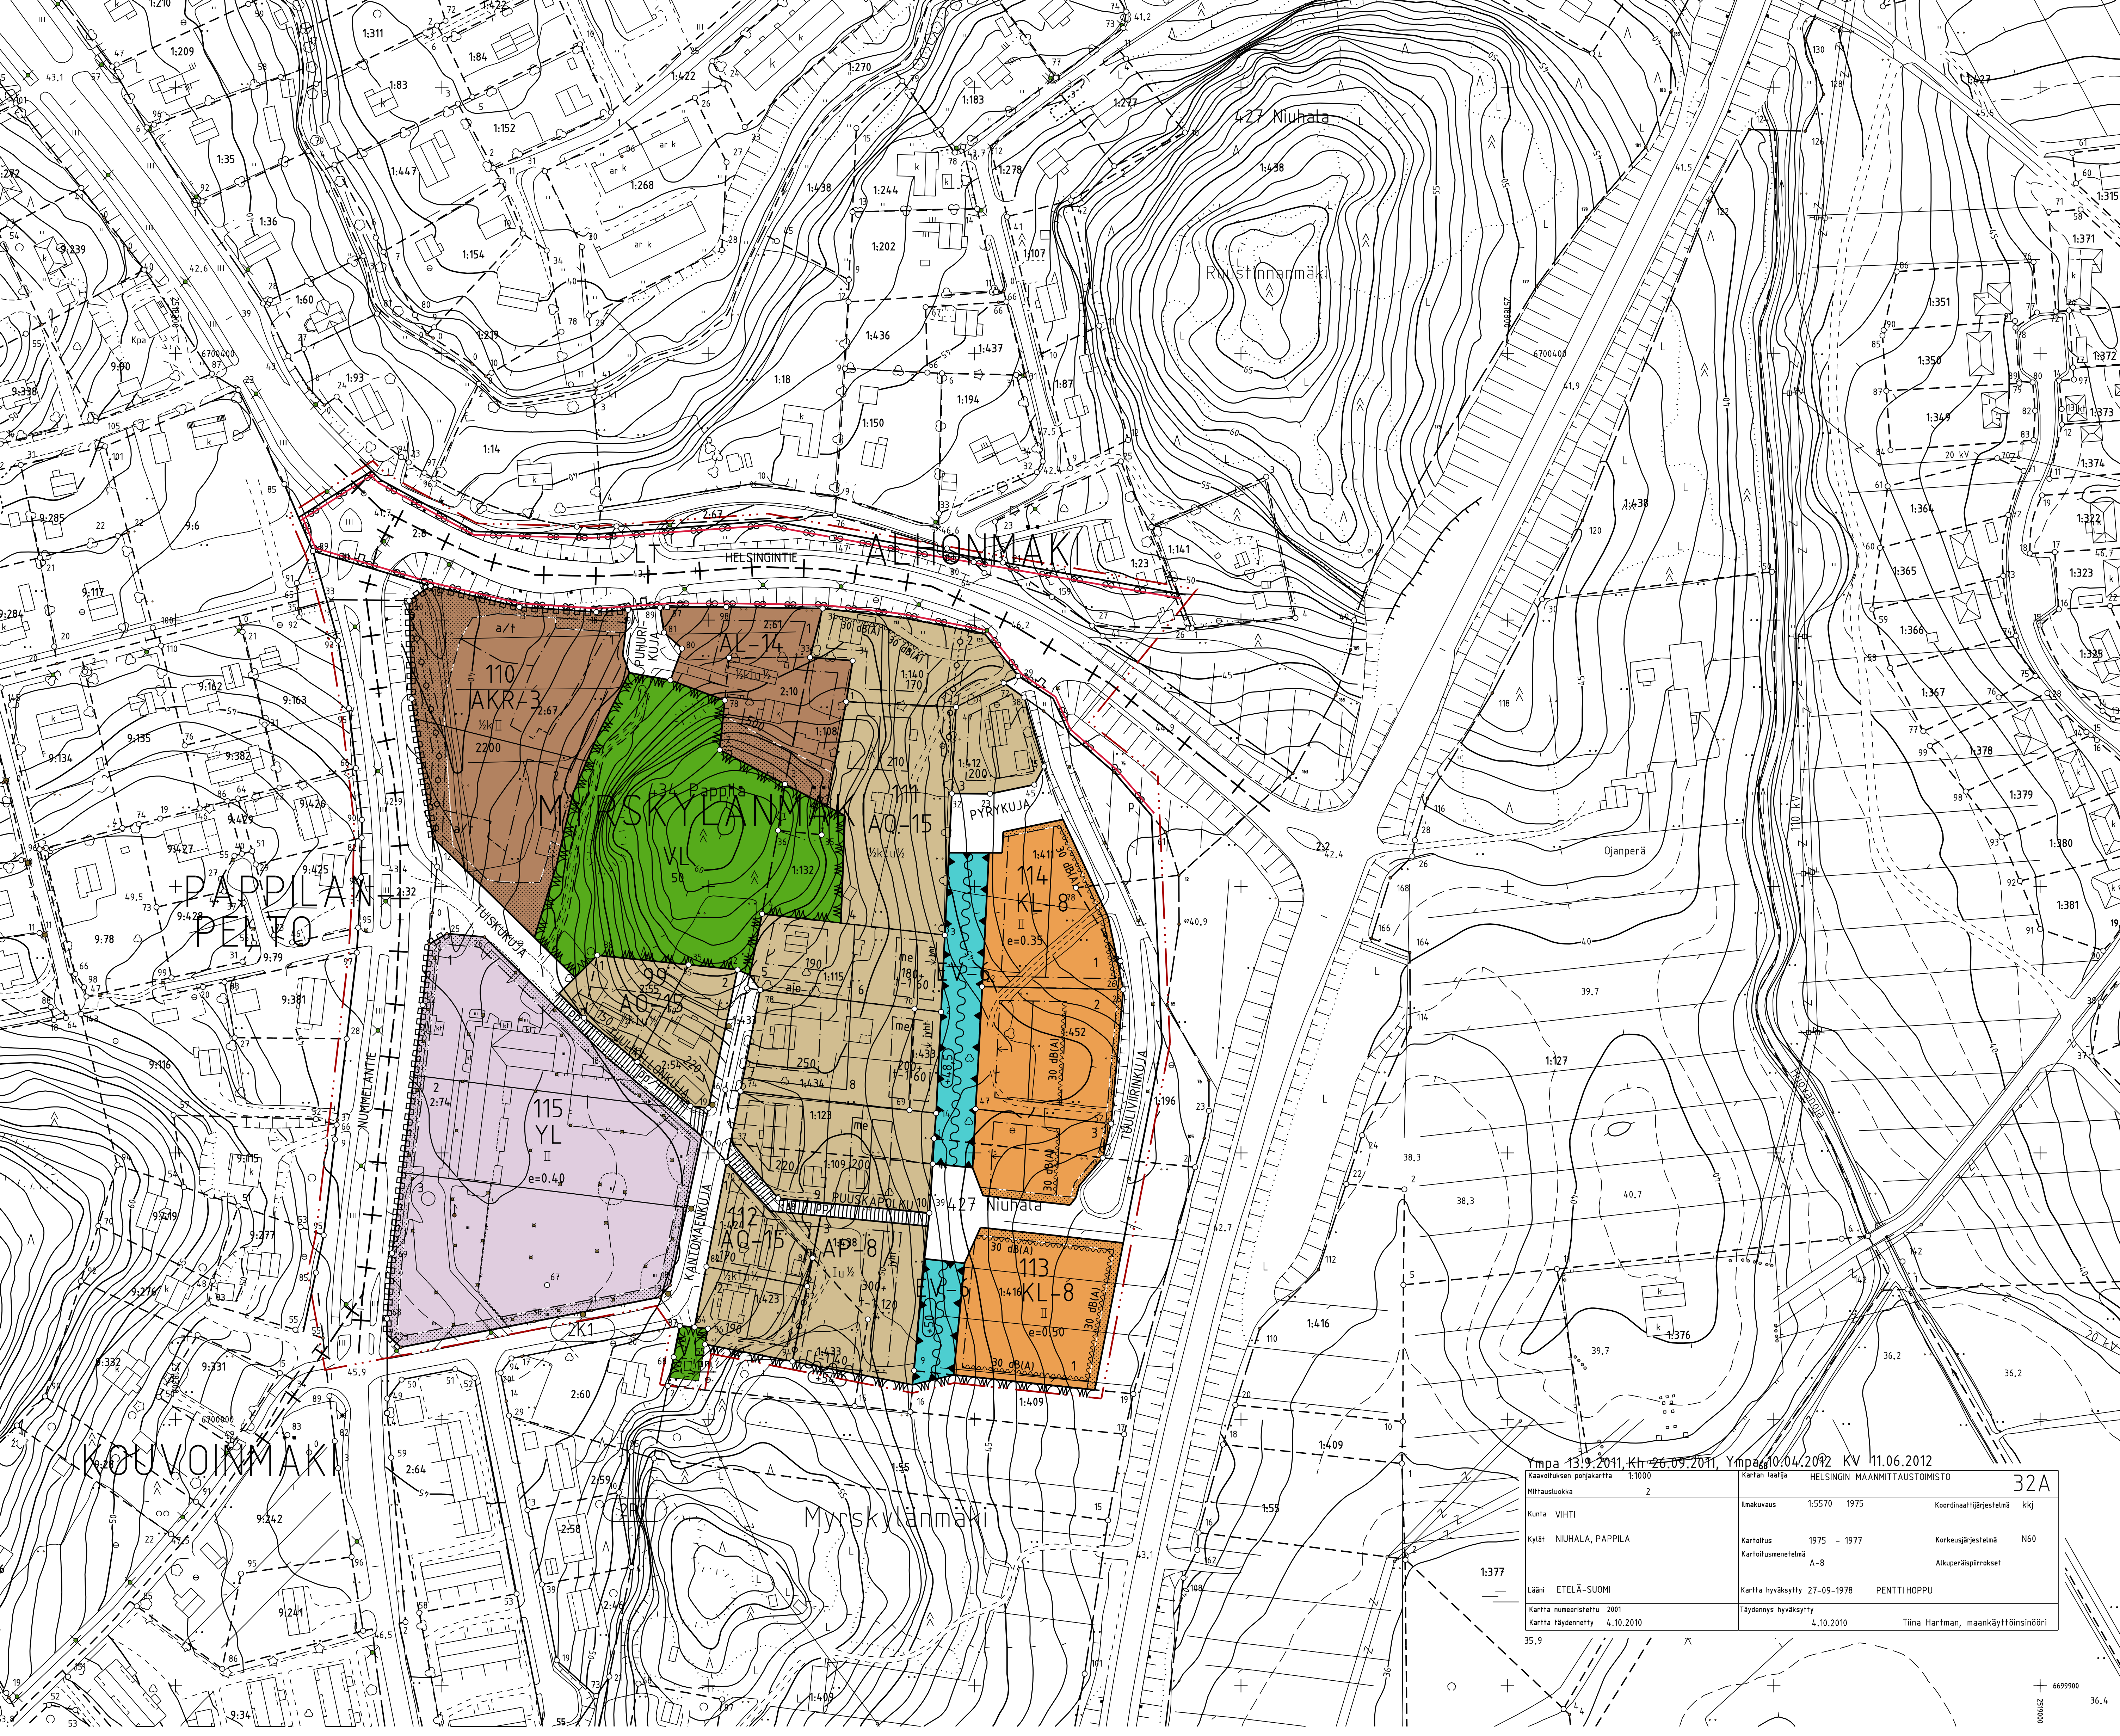

Ympä 13.9.2011, Kh 26.09.2011, Ympä 10.04.2012 KV 11.06.2012			
Kaavituksen pohjakartta 1:1000		Kartan laatija HELSINGIN MAANMITTAUSTOIMISTO	
Mittausluokka 2		32A	
Kunta VIHTI		Ilmakuvas	1:5570 1975 Koordinaattijärjestelmä kkJ
Kylät NIUHALA, PAPPILA		Kartoitus	1975 - 1977 Korkeusjärjestelmä N60
		Kartoitusmenetelmä	A-8 Alkuperäspilrokset
Lähti ETELÄ-SUOMI		Kartta hyväksytty	27-09-1978 PENTTI HOPPU
Kartta numerisioitu 2001		Täydennys hyväksytty	4.10.2010 Tiina Hartman, maankäyttöinsinööri
Kartta täydennetty 4.10.2010			