


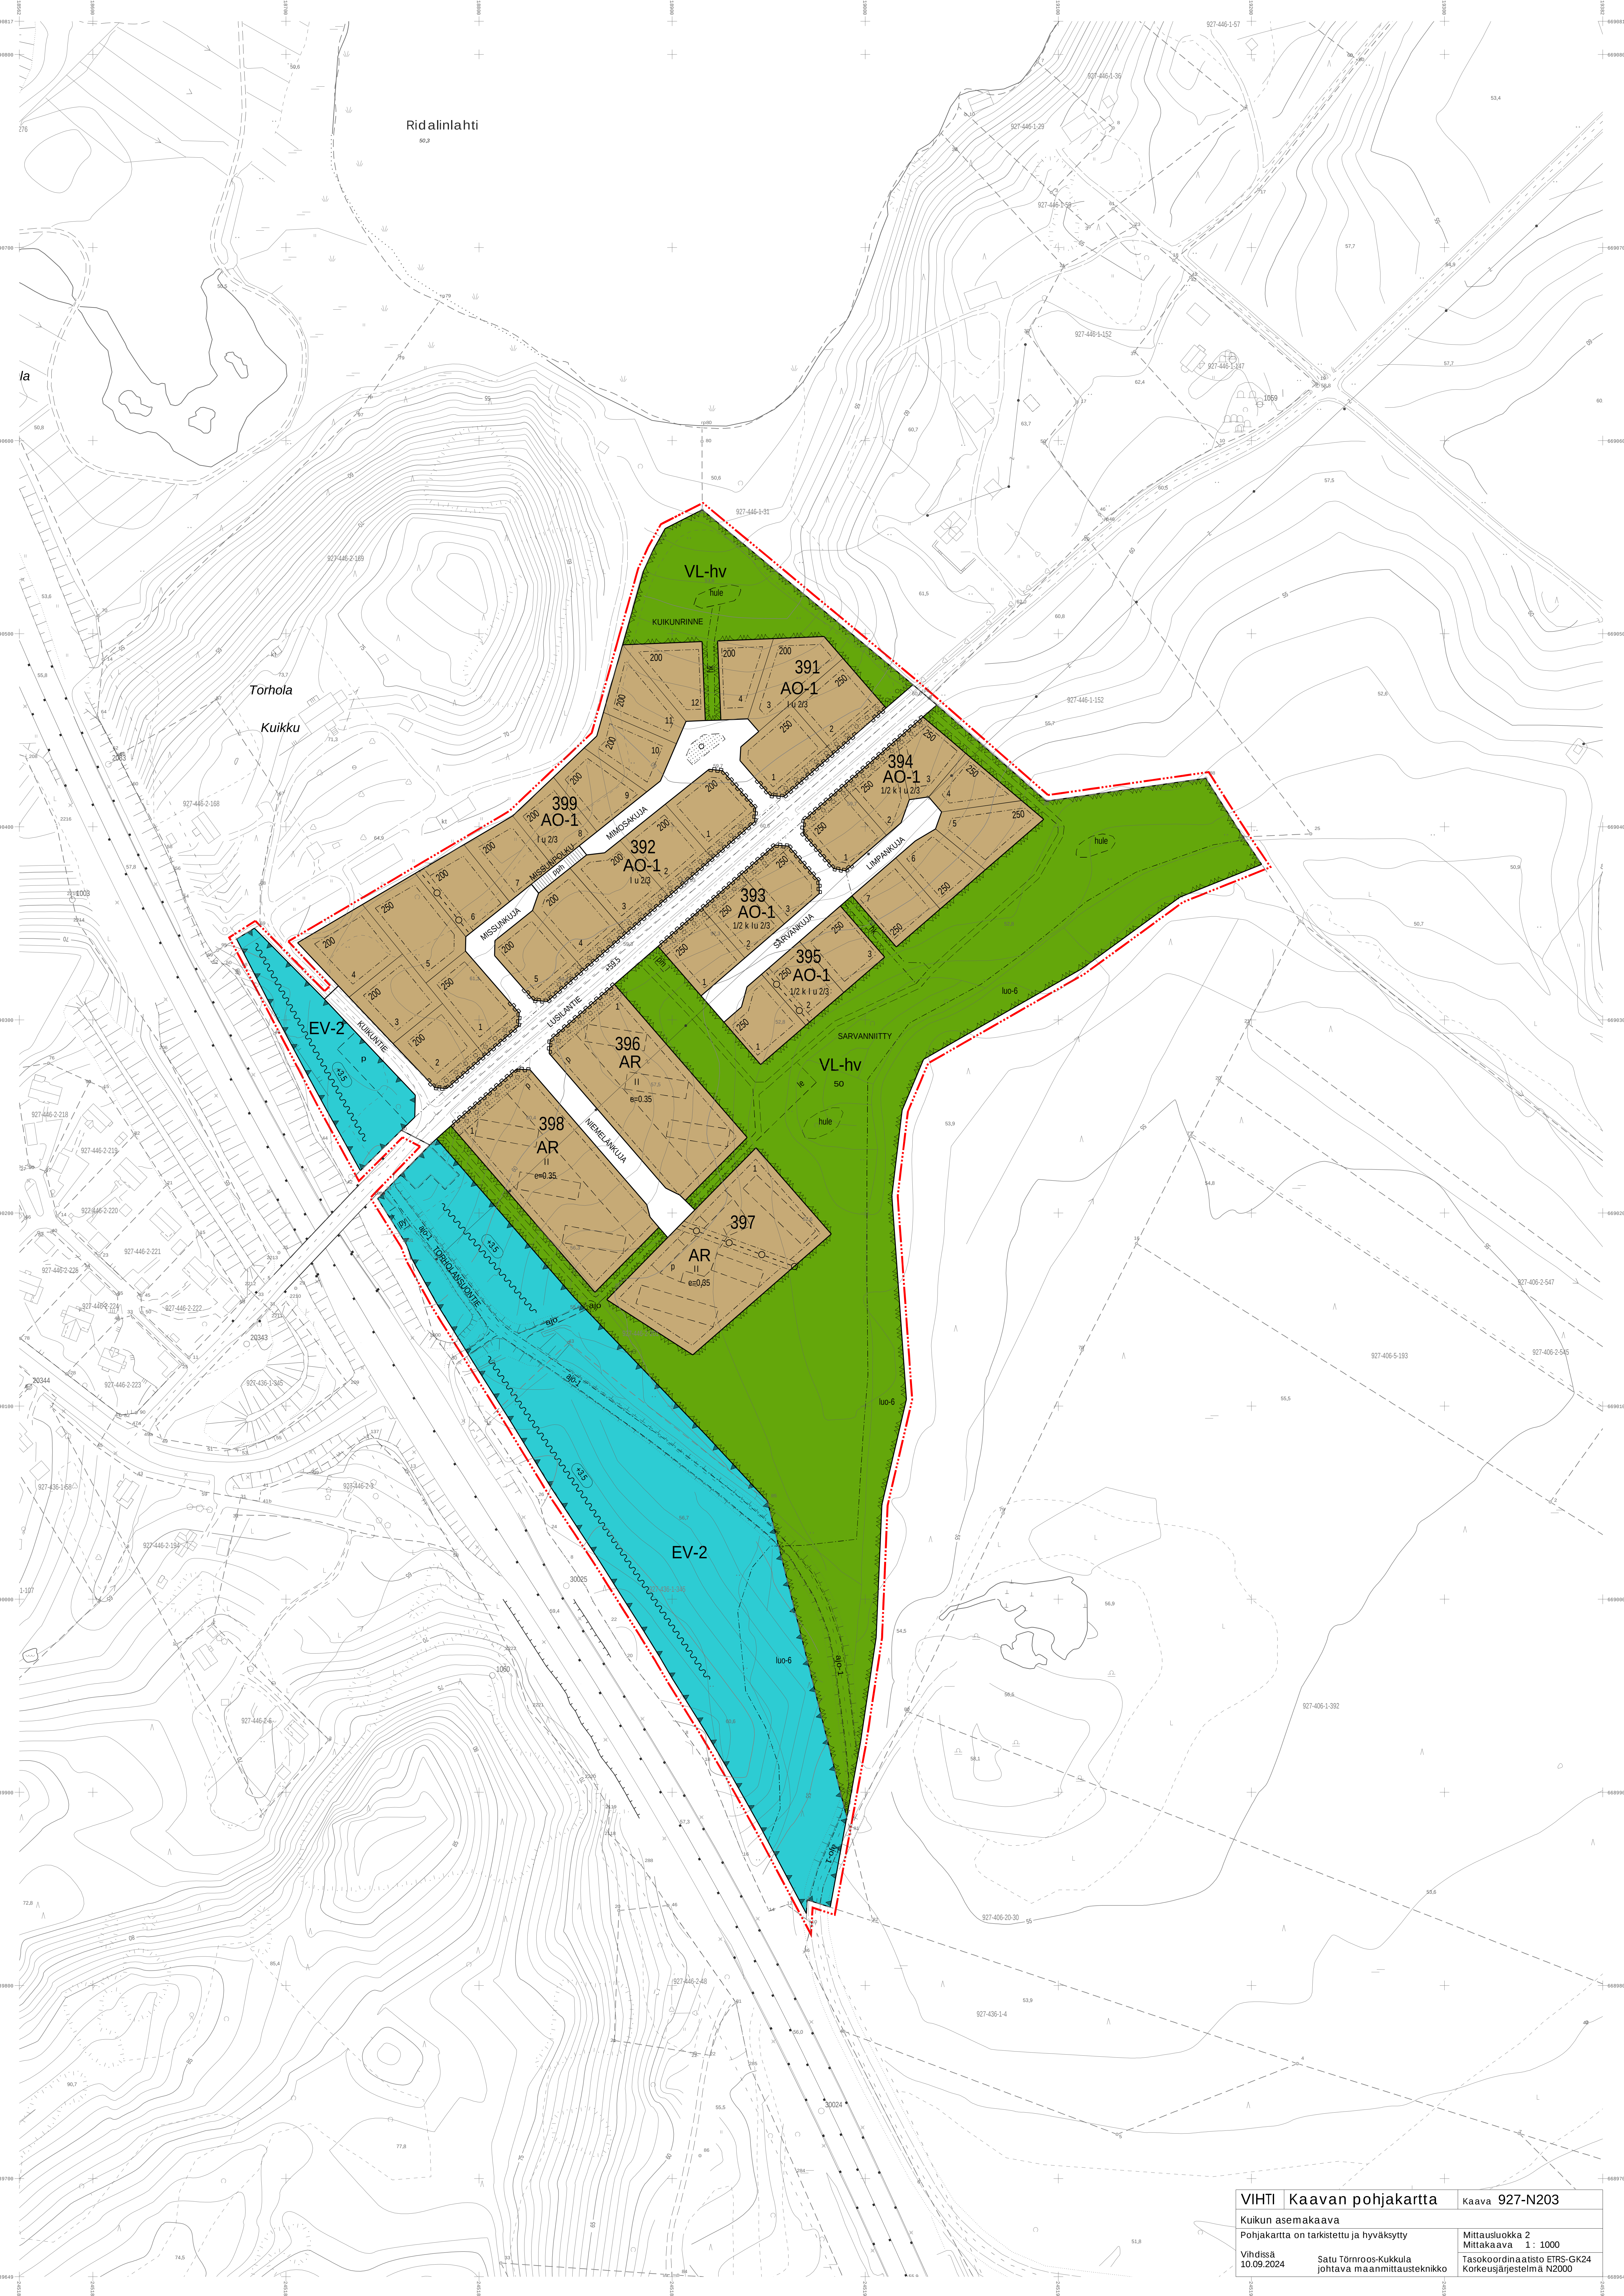

VIHTI Kaavan pohjakartta		Kaava 927-N203
Kuikun asemakaava		
Pohjakartta on tarkistettu ja hyväksytty		
Vihdissä 10.09.2024	Satu Törnroos-Kukkula johtava maanmittausteknikko	Mittausluokka 2 Mittakaava 1 : 1000
		Tasokoordinaatisto ETRS-GK24 Korkeusjärjestelmä N2000