



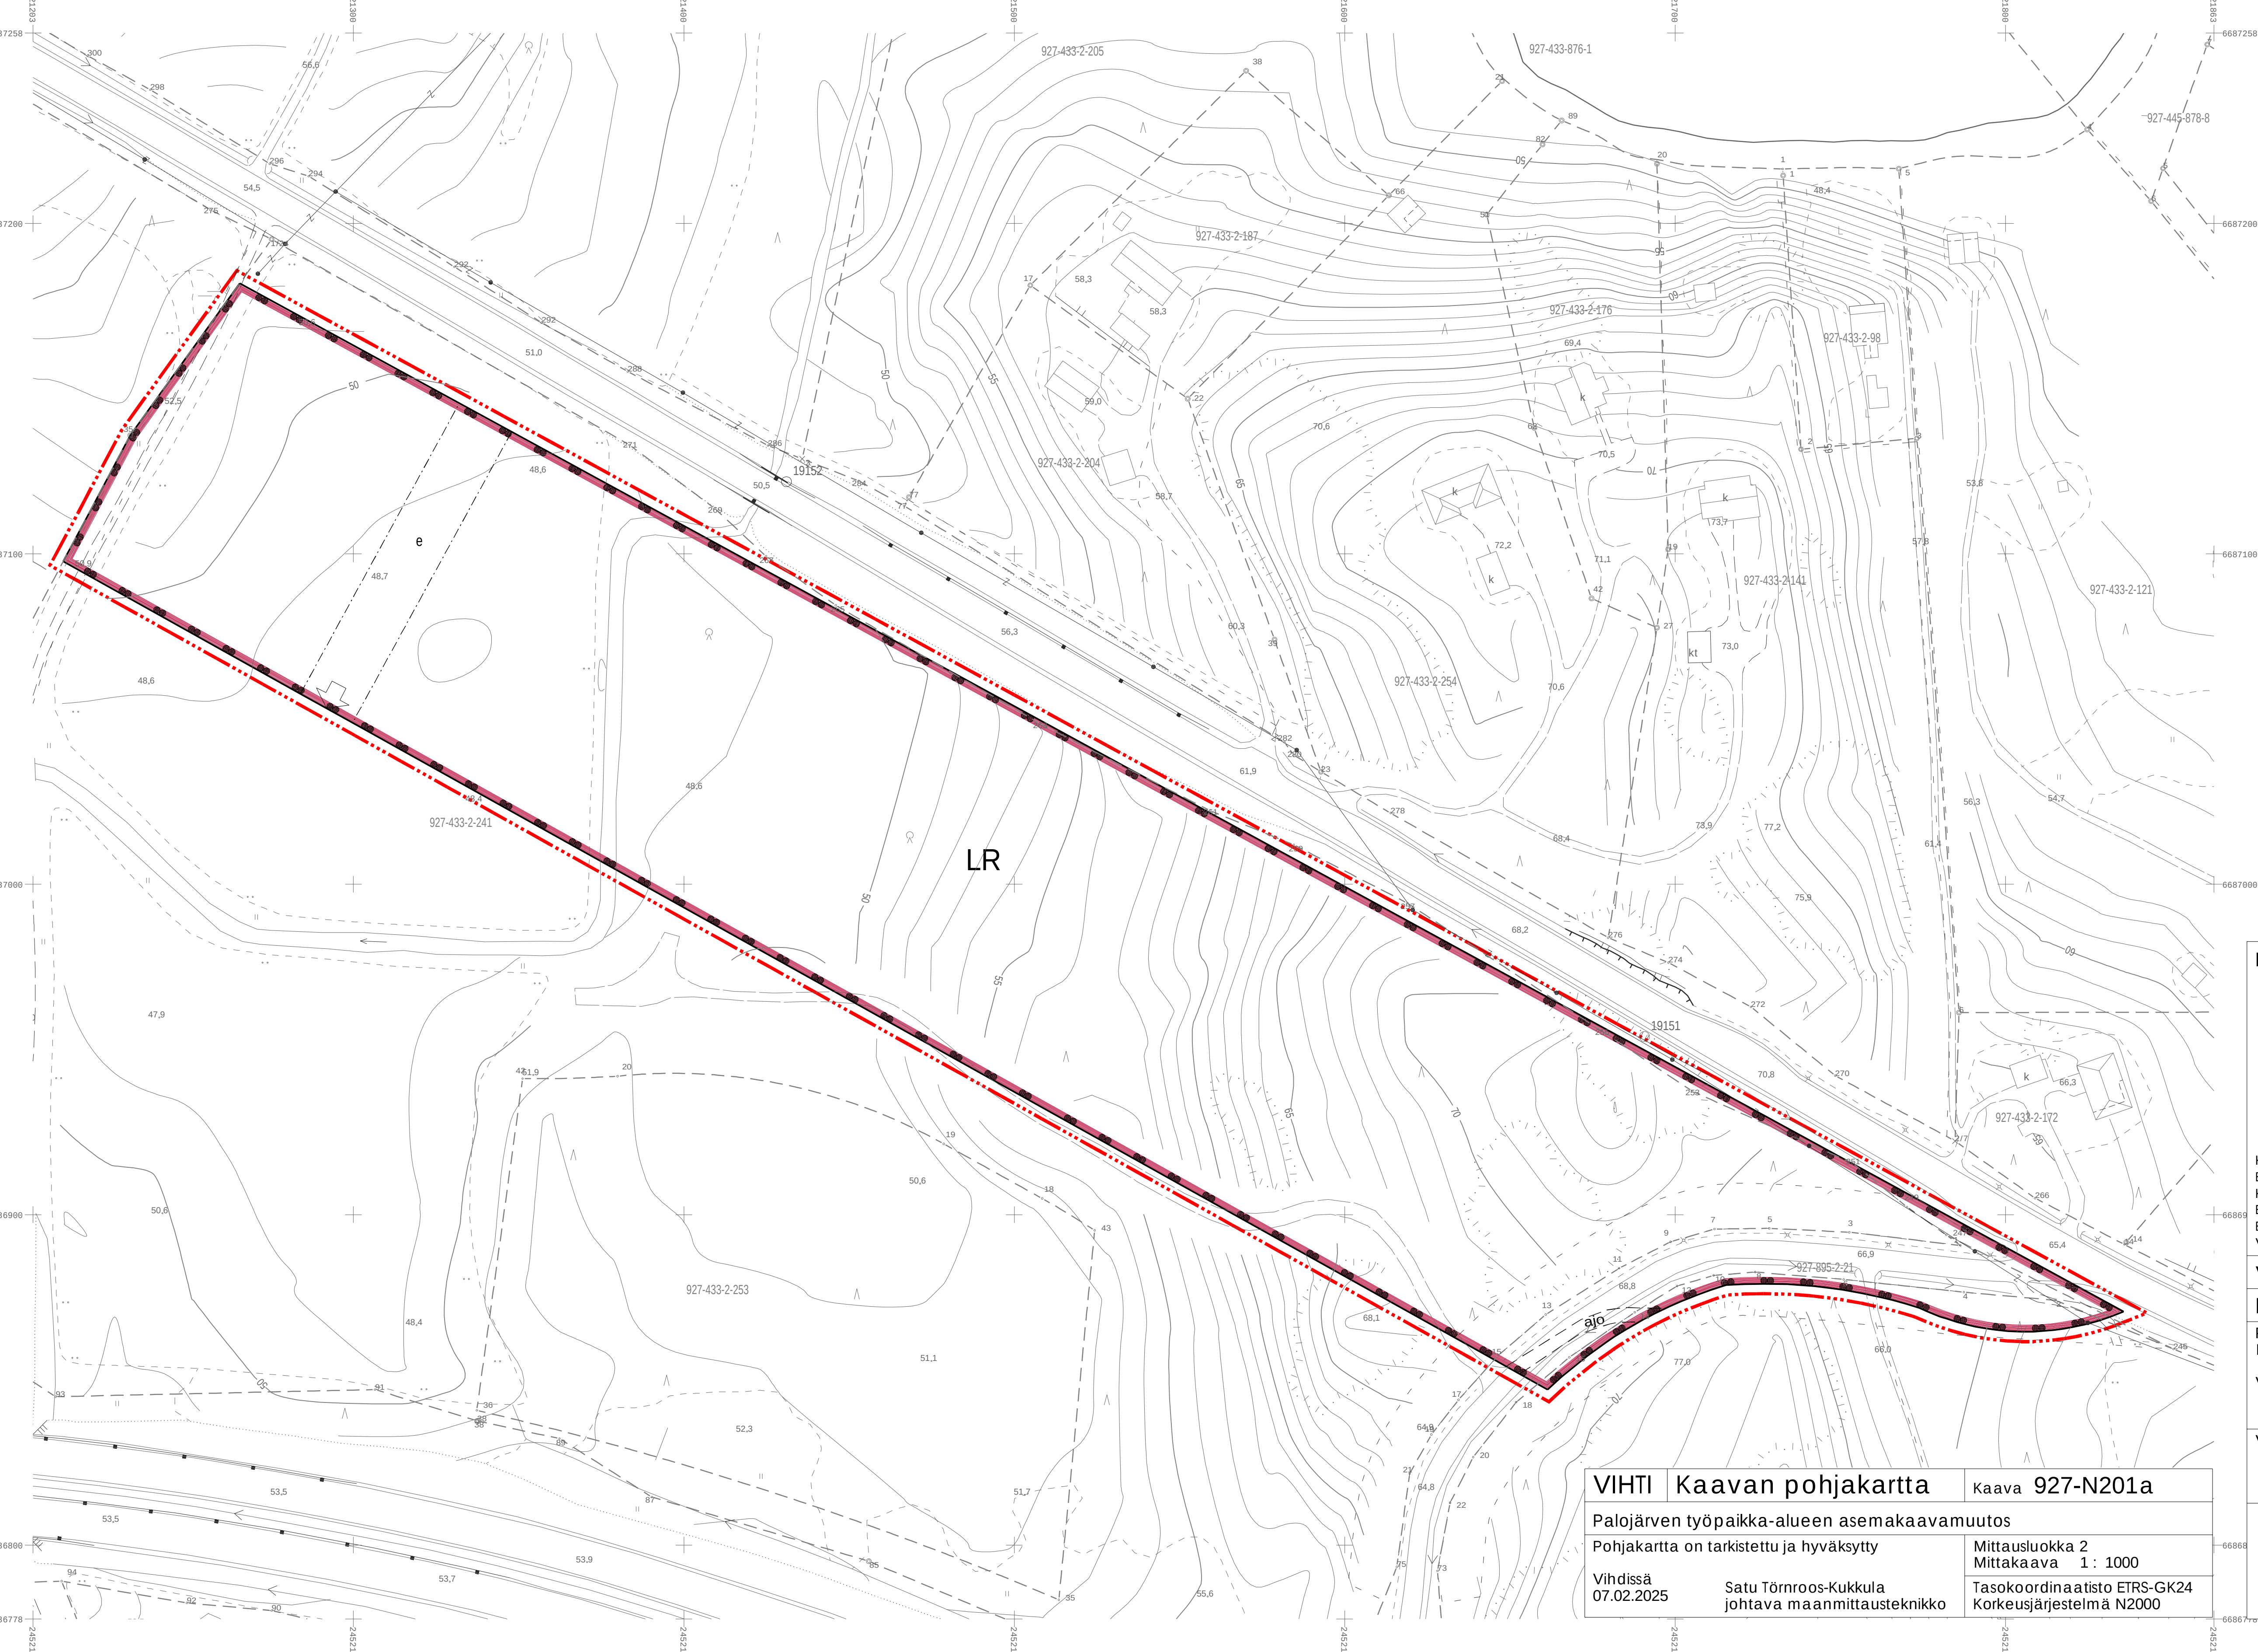


Rautatiealue.



3 metriä kaava-alueen rajan ulkopuolella oleva viiva.

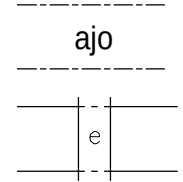

Ajoyhteys.

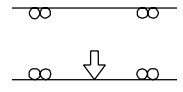

Eritasoristeys.

Ajoneuvoliittymän likimääräinen sijainti.

YLEISMÄÄRÄYS

M1 110 liittyvän Palajärventien yhteyttä ei tule katkaista ennen kaavassa esitetyn alkukuyhteyden valmistumista.

Käsittely:		Nähtävillä:	
Kunnanhallitus 19.05.2025		§131	
Elinvoimalautakunta 13.05.2025		§54	
Kunnanhallitus 24.02.2025		§38 AKL 65§ ja MRA 27§ 12.3-14.4.2025	
Elinvoimalautakunta 18.02.2025		§12	
Elinvoimalautakunta 03.10.2023		§109 MRL 62§ ja MRA 30§ 01-30.11.2023	
Vireilletulo 12.05.2021			
VIHDIN KUNTA Elinvoiman palvelukeskus			
Palojärven työpaikka-alueen asemakaavamuutos			
Pohjakartta on tarkistettu ja hyväksytty Mittausluokka 2		927-N201a MITTAKAAVA 1: 1000 Tasokoordinaatisto ETRS-GK24 Korkeusjärjestelmä N2000	
Vihdissä 07.02.2025	Satu Törnroos-Kukkula johtava maanmittausteknikko	Piirtäjä: Eila Oulujärvi	
Vihdissä	Marianne Kaunio kaavoituspäällikkö	Vimme Veikkolainen kaavasuunnittelija	

VIHTI	Kaavan pohjakartta	Kaava 927-N201a
Palojärven työpaikka-alueen asemakaavamuutos		
Pohjakartta on tarkistettu ja hyväksytty		Mittausluokka 2 Mittakaava 1 : 1000
Vihdissä 07.02.2025	Satu Törnroos-Kukkula johtava maanmittausteknikko	Tasokoordinaatisto ETRS-GK24 Korkeusjärjestelmä N2000