


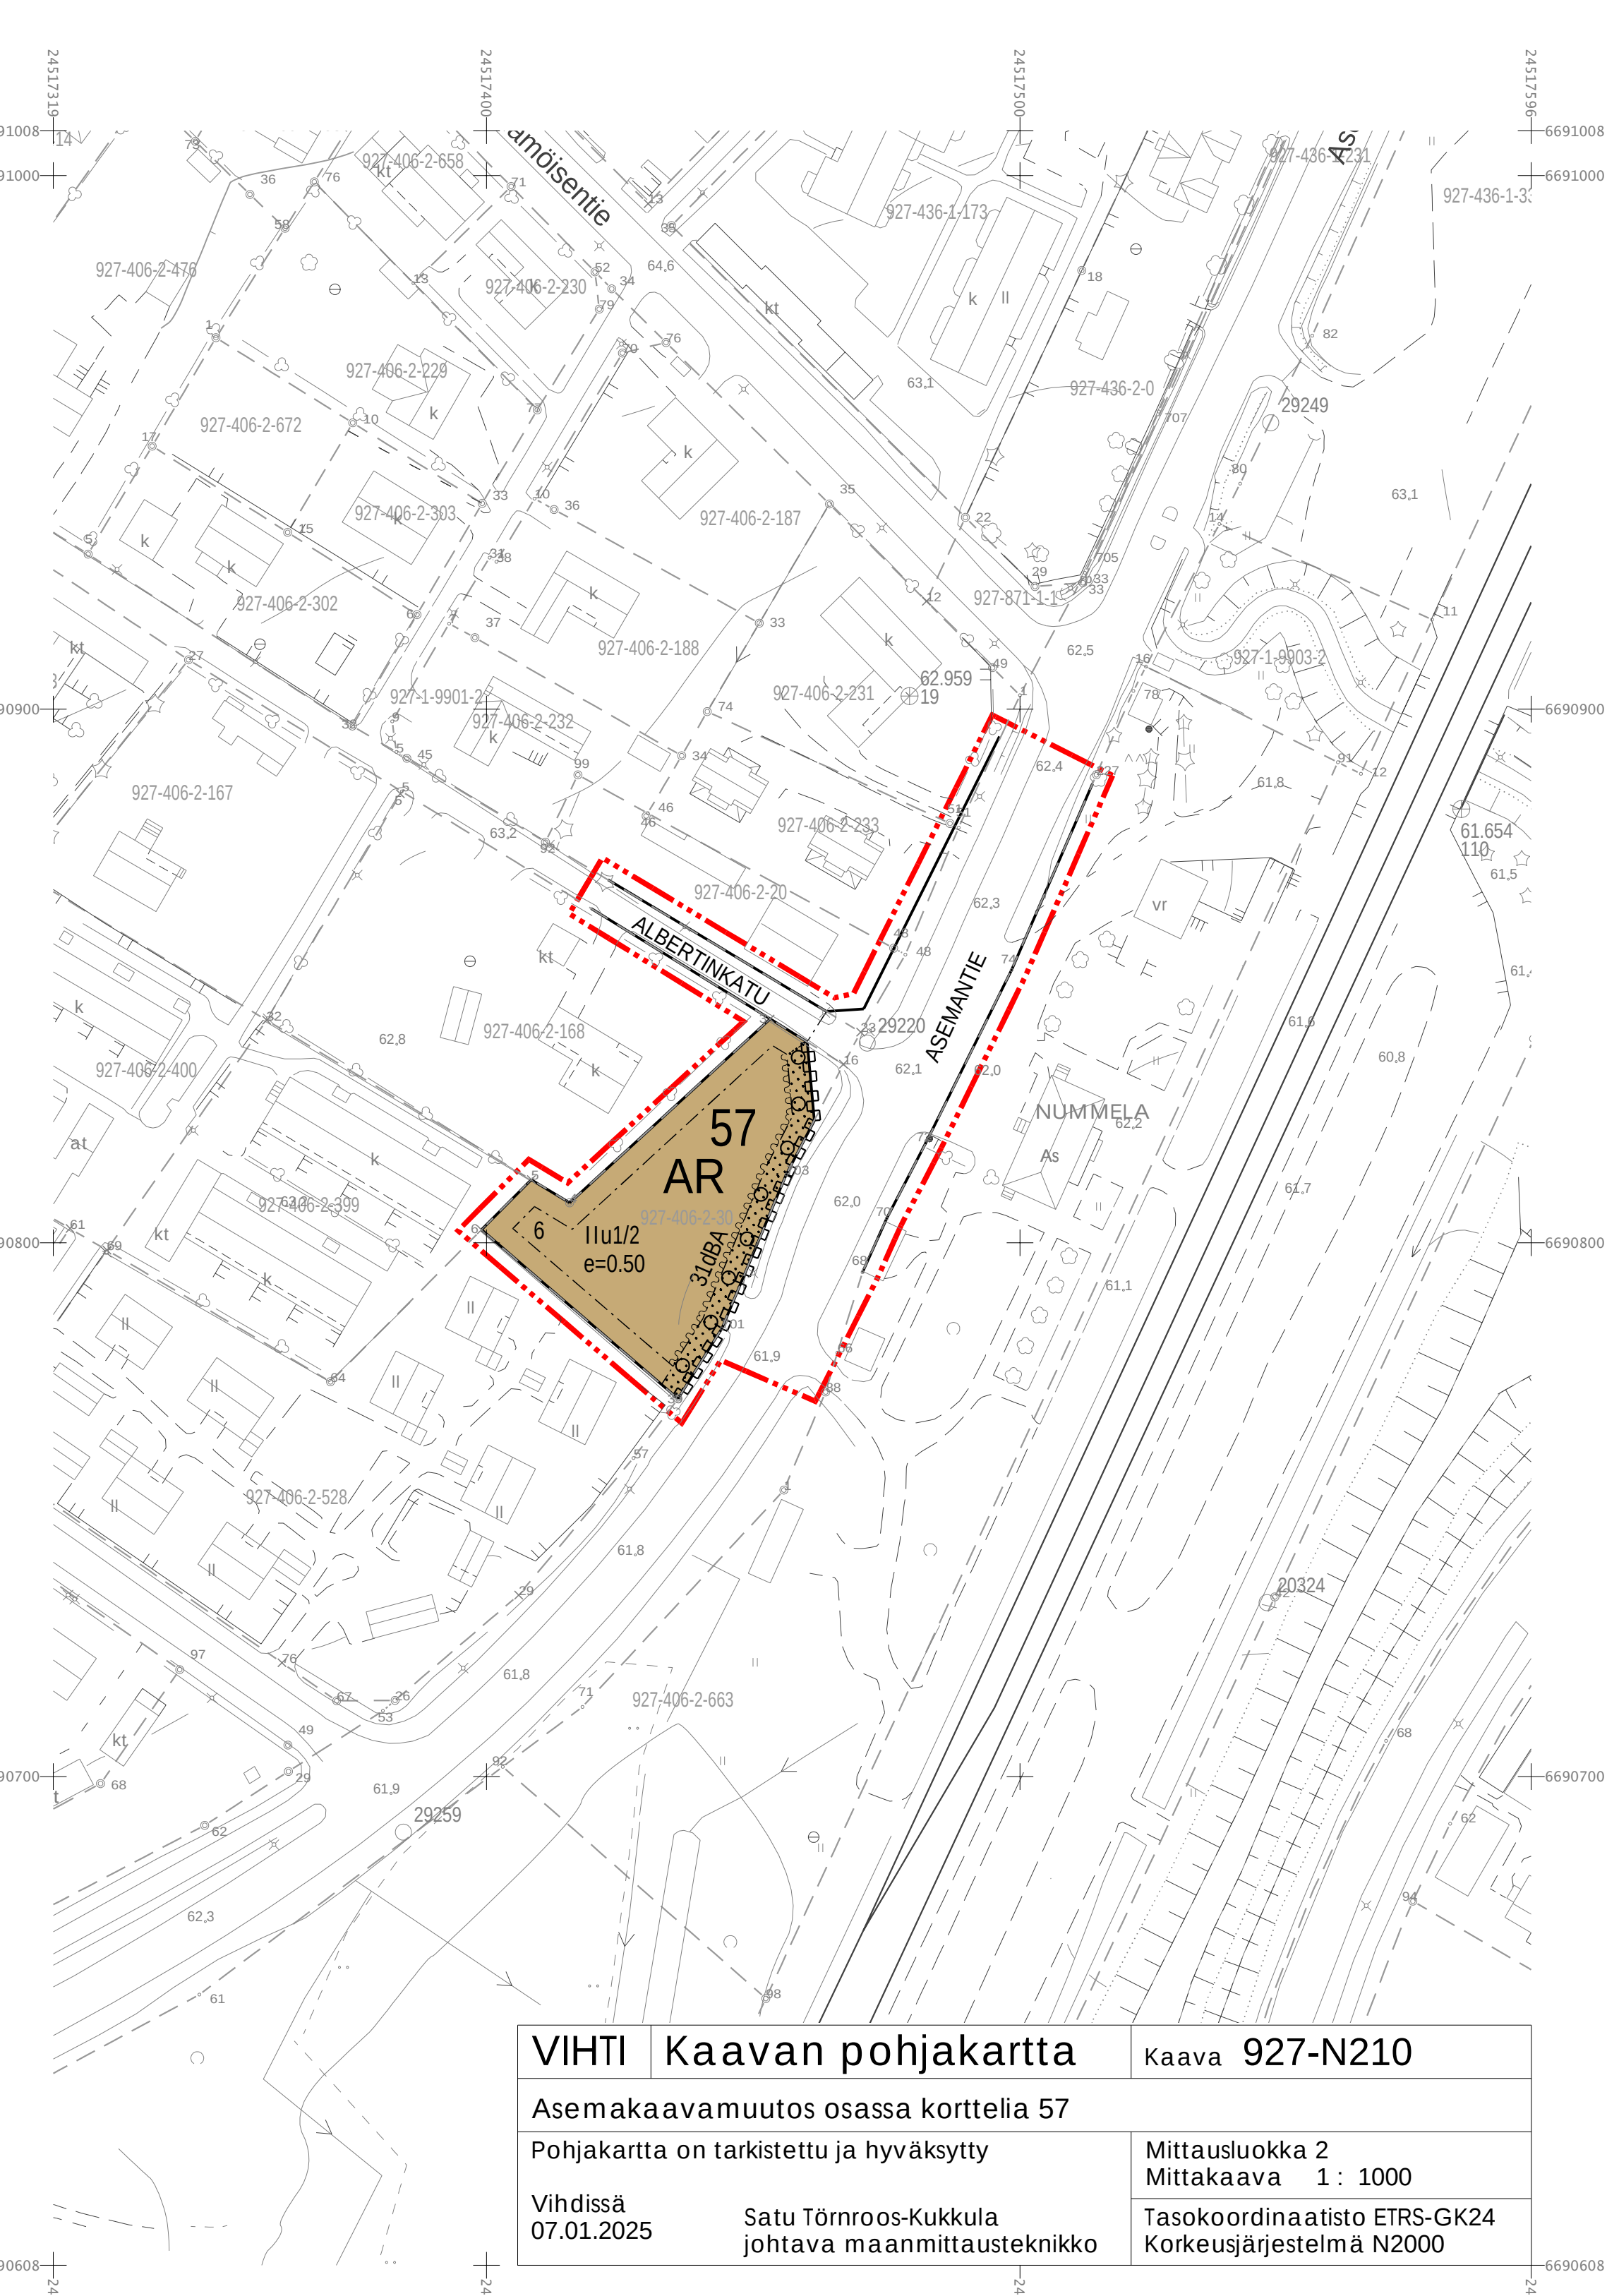

AR

3 metriä kaava-alueen rajan ulkopuolella oleva viiva.

Korttelin, korttelinosan ja alueen raja.

Osa-alueen raja.

57

6

ASEMANTIE

II

u1/2

e=0.50

00 dBA

31dB(A)

Katu.

Katualueen rajan osa, jonka kohdalta ei saa järjestää ajoneuvoliittymää.

Puilla ja pensailla istutettava alueen osa.

Rivitalojen ja muiden kytkettyjen asuinrakennusten korttelialue.

3 metriä kaava-alueen rajan ulkopuolella oleva viiva.

Korttelin, korttelinosan ja alueen raja.

Osa-alueen raja.

Korttelin numero.

Ohjeellisen tontin/rakennuspaikan numero.

Kadun, tien, katuaukion, torin, puiston tai muun yleisen alueen nimi.

Roomalainen numero osoittaa rakennusten, rakennuksen tai sen osan suurimman sallitun kerrosluvun.

Murtoluku roomalaisen numeron jäljessä osoittaa, kuinka suuren osan rakennuksen suurimman kerroksen alasta ullakon tasolla saa käyttää kerosalaan laskettavaksi tilaksi.

Tehokkuusluku eli kerrosalan suhde tontin pinta-alaan.

Rakennusala.

Merkintä osoittaa rakennusalan sivun, jonka puoleisten rakennuksen ulkoseinien sekä ikkunoiden ja muiden rakenteiden ääneneristävyyden liikennemelua vastaan on oltava vähintään 31 dB (A) .

Katu.

Katualueen rajan osa, jonka kohdalta ei saa järjestää ajoneuvoliittymää.

Puilla ja pensailla istutettava alueen osa.

YLEISMÄÄRÄYKSET:

Rakentamatta jäävälle rakennuspaikan osalle, jota ei käytetä leikkialueena tai liikenteeseen, on säilytettävä tai istutettava puita ja pensaita. Pihan yleisilmeen tulee olla vihreä. Olemassa olevaa puustoa tulee säilyttää.

Kortteli sijaitsee melualueella. Leikki- ja yleiset oleskelualueet tulee sijoittaa rakennusten ja/tai meluesteiden muodostamaan melukatveeseen siten, että Valtioneuvoston päätöksen mukaiset melutason ohjearvot (VN 993/92) piha-alueilla eivät ylitä. Rakennukset on suunniteltava siten, että Valtioneuvoston päätöksen mukaiset melutason ohjearvot (VN 993/92) sisällä eivät ylitä.

Rata- ja tieliikenteestä aiheutuva värinä tulee tutkia ja huomioida rakennuksia suunniteltaessa siten, että normaaleissa asuinrakennuksissa liikennetärinän voimakkuus ei ylitä VTT:n laatiman ohjeen värähtelyluokan C-raja-arvoa 0.30 mm/s tai voimassa olevaa määräysarvoa. Rata- ja tieliikenteestä aiheutuva värinä tulee huomioida rakennusten rakenteissa siten, että normaaleissa asuinrakennuksissa liikennetärinän aiheuttama runkomelun L_{pr}m voimakkuus ei ylitä A-painotettua suositusarvoa 35 dB tai voimassa olevaa määräysarvoa. Tärinää koskevat selvitykset ja niistä johdetut ratkaisut tulee esittää rakentamislupaa haettaessa.

Asuntojen sisäänkäynnin tulee olla maantasokerroksessa. Jokaisella asunnolla tulee olla yksityinen piha-alue. Rakennuspaikalla tulee olla vähintään 1.5 autopaikkaa ja kaksi katettua polkupyöräpaikkaa asuntoa kohti.

Rakennuksissa tulee olla vähintään kaksi kattolapetta, ja sen räystään korkeusaseman tulee olla enintään 6 metriä maanpinnasta. Katolle rakennettavien kattolyhtyjen tai muiden varsinaisesta katosta poikkeavien kattomuotojen osalta voidaan poiketa 6 metrin korosta. Rakennusten tulee ulkonäöltään soveltua ympäröivään rakennuskantaan. Rakennusten julkisivujen tulee olla puu- ja/tai tiiliverhoituja.

HULEVESIMÄÄRÄYS:

Istutusalueilta ja katoilta kertyvät puhtaat hulevedet tulee pyrkiä imeyttämään maaperään rakennuspaikoilla. Katualueiden ajoradat, pysäköintipaikat ja -alueet on päällystettävä vettä läpäisemättömällä materiaalilla. Näiden alueiden sade- ja sulamisvesille on järjestettävä sadevesiviemäröinti. Hulevesiä tulee viivyttaa ennen hulevesiverkkoon johtamista. Viivytyksrakenteiden tulee olla tilavuudeltaan vähintään yksi kuutiometri jokaista sataa vettä läpäisemätöntä pintaneliometriä kohden. Viivytyksjärjestelmän tulee tyhjentyä 12 tunnin kuluessa täyttymisestään ja niissä tulee olla suunniteltu ylivuoto. Rakennuslupa-asiakirjoihin tulee sisältyä hulevesien käsittelysuunnitelma.

Käsittely:		Nähtävillä:	
Kaava lainvoimainen 19.11.2025			
Kuulutus kaavan hyväksymisestä kv 08.10.2025			
Kunnanvaltuusto 29.09.2025		\$87 liite 5	
Kunnanhallitus 19.05.2025		\$132	
Elinvoimalautakunta 13.05.2025		\$55	
Kunnanhallitus 24.03.2025		\$66 AKL 65§ ja MRA 27§ 02.04.-02.05.2025	
Elinvoimalautakunta 18.03.2025		\$22	
Elinvoimalautakunta 08.10.2024		\$96 MRL 62§ ja MRA30§ 13.11.-12.12.2024	
Vireilletulo 04.09.2024			
VIHDIN KUNTA Elinvoiman palvelukeskus			
Asemakaavamuutos osassa korttelia 57			
Pohjakartta on tarkistettu ja hyväksytty Mittausluokka 2		927-N210 MITTAKAAVA 1 : 1000 Tasokoordinaatisto ETRS-GK24 Korkeusjärjestelmä N2000	
Vihdissä 07.01.2025	Satu Törnroos-Kukkula johtava maanmittausteknikko	Piirtäjä: Eila Siikanen	
Vihdissä 13.05.2025			
	Marianne Kaunio kaavoituspäällikkö arkkitehti	Vimme Veikkolainen kaavasunnittelija	
Vihdin kunnanvaltuuston hyväksymä 29.09.2025 \$87			
Vihdissä 06.10.2025			
	Matias Juupaluoma vs. hallintojohtaja pöytäkirjanpitäjä		