



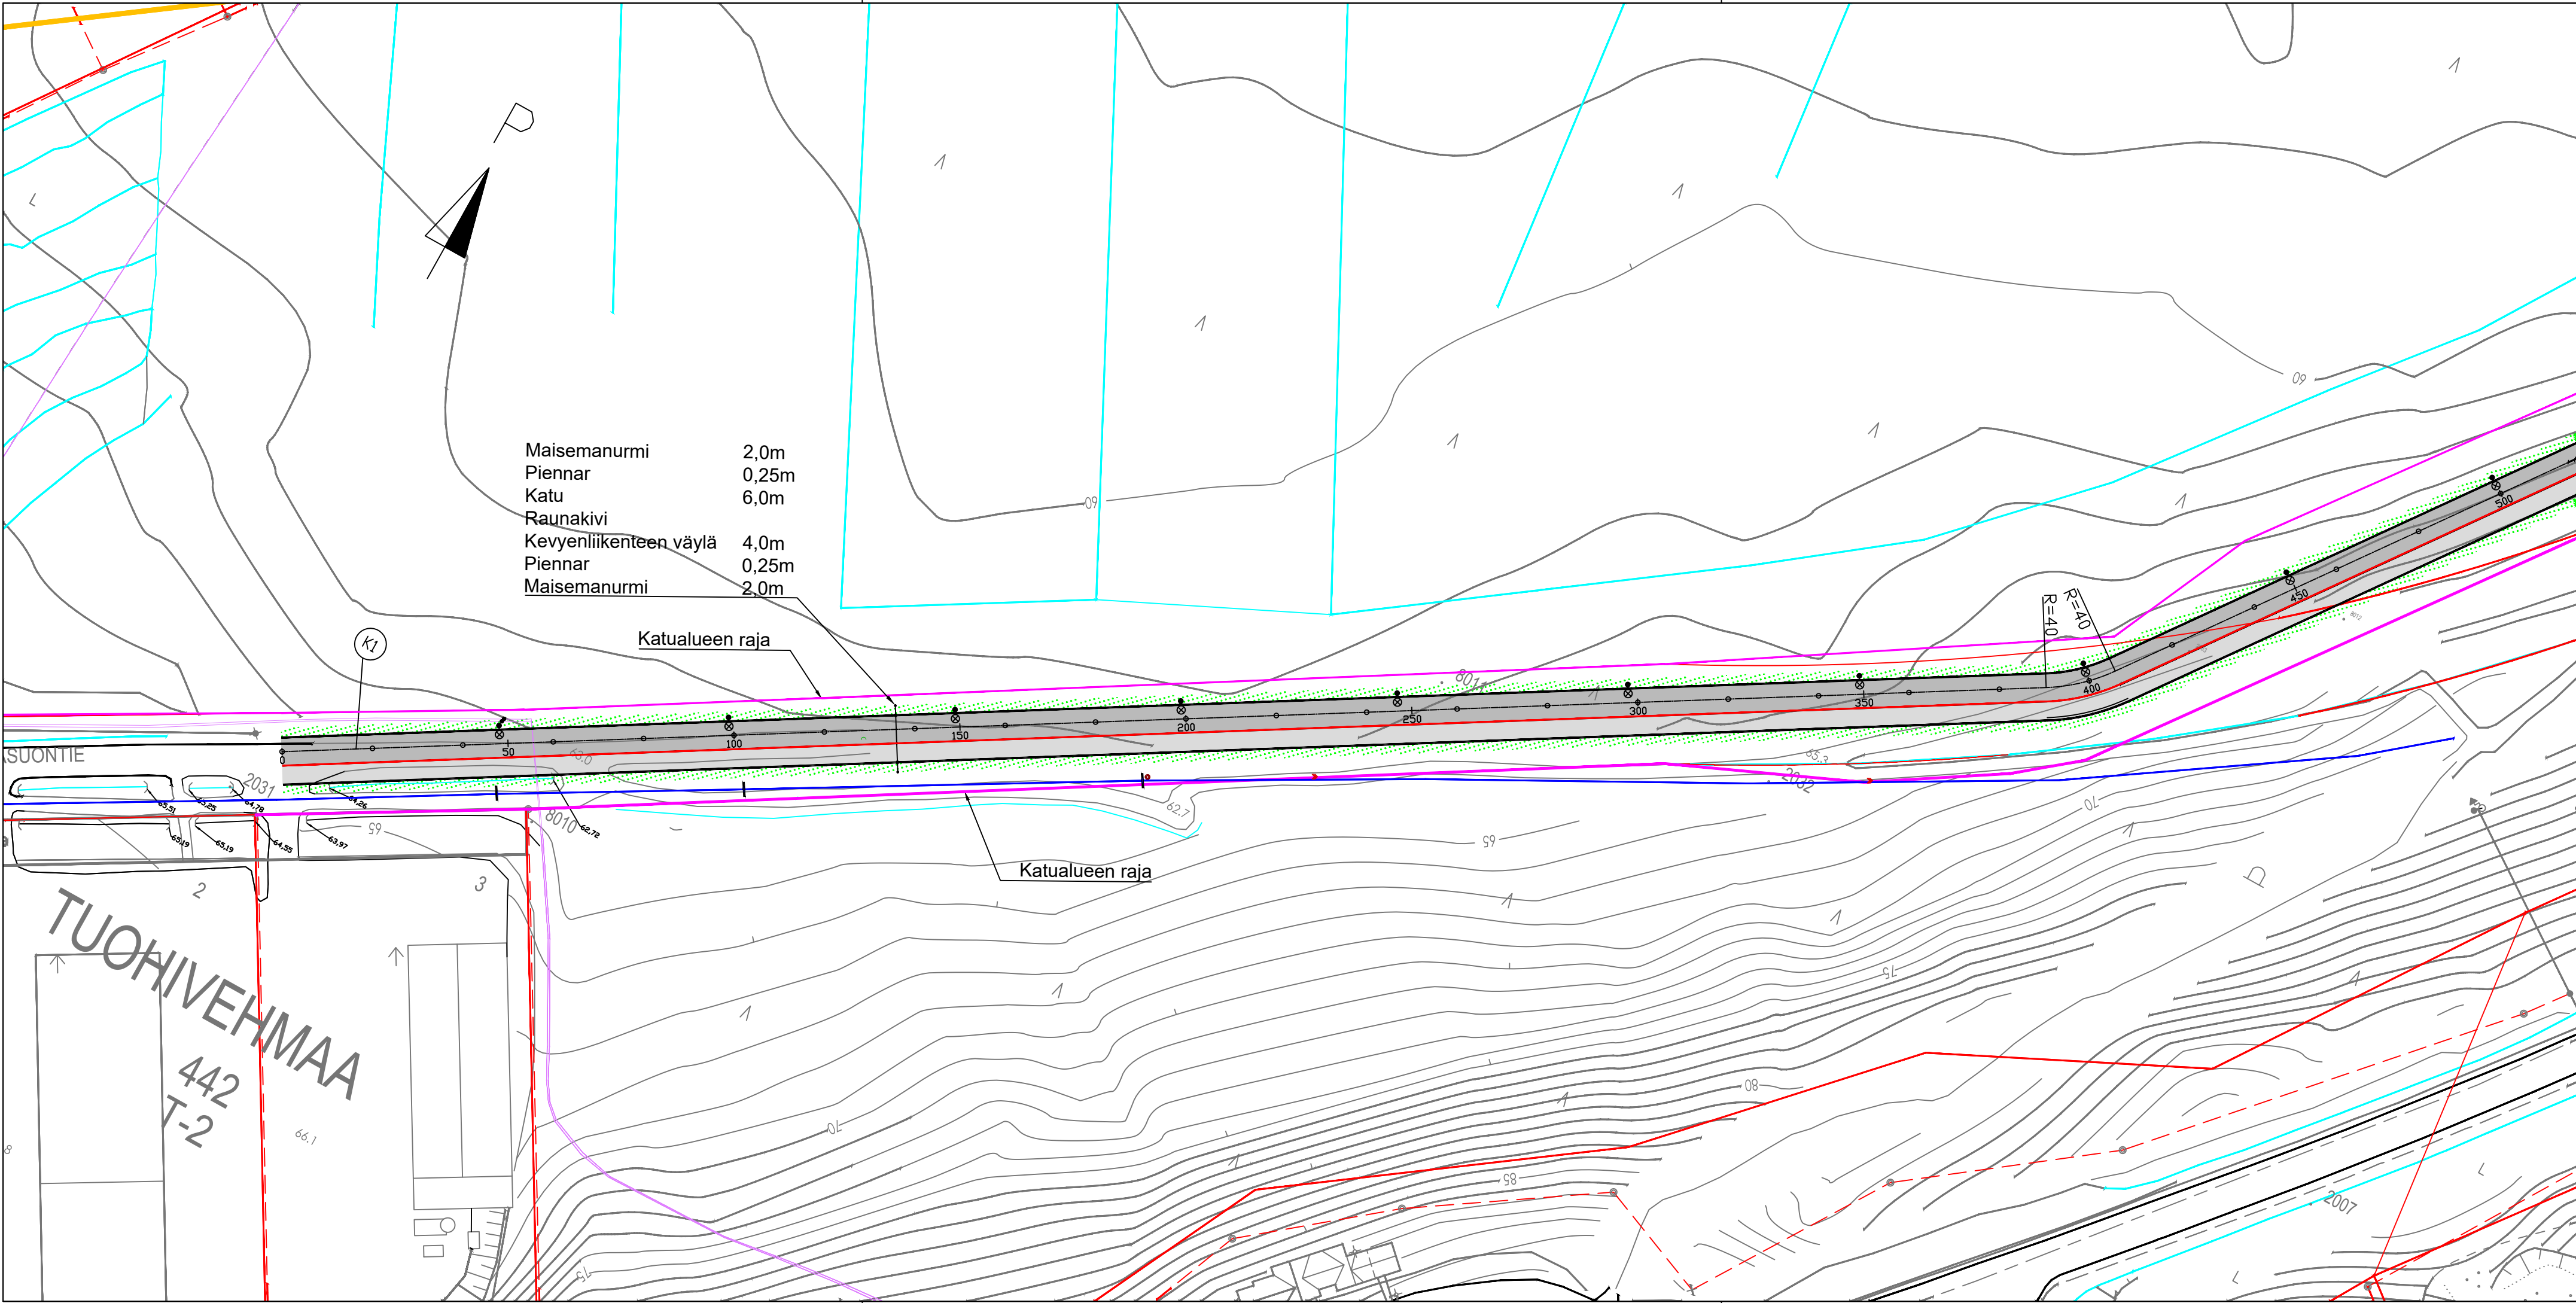

LUONNOS

Merkki	Muutos				Pvm	Tekijä	Hyväksyjä	
Koordinaattijärjestelmä		Korkeusjärjestelmä						
ETRS-Gk24		N2000						
RAKENNUSKOHTEN NIMI JA OSOITE				PIIRUSTUKSEN SISÄLTÖ				
Tuohivehmaa Hiidenrannan yhdyskatu				Asemapiirros Plv. 0-500				
				MITTAKAAVA 1:1000				
 VIHDIN KUNTA Yhdyskuntatekniikan palvelut V/HTV		SUUNN. ATA		TIEDOSTO				
		PIIRT. ATA		TIEDOSTO				
		TARK.		SUUNN. ALA		TYÖ N:O	PIIR N:O	MUUTOS
		-		KATU		9256	9256-101	
28.5.2026								

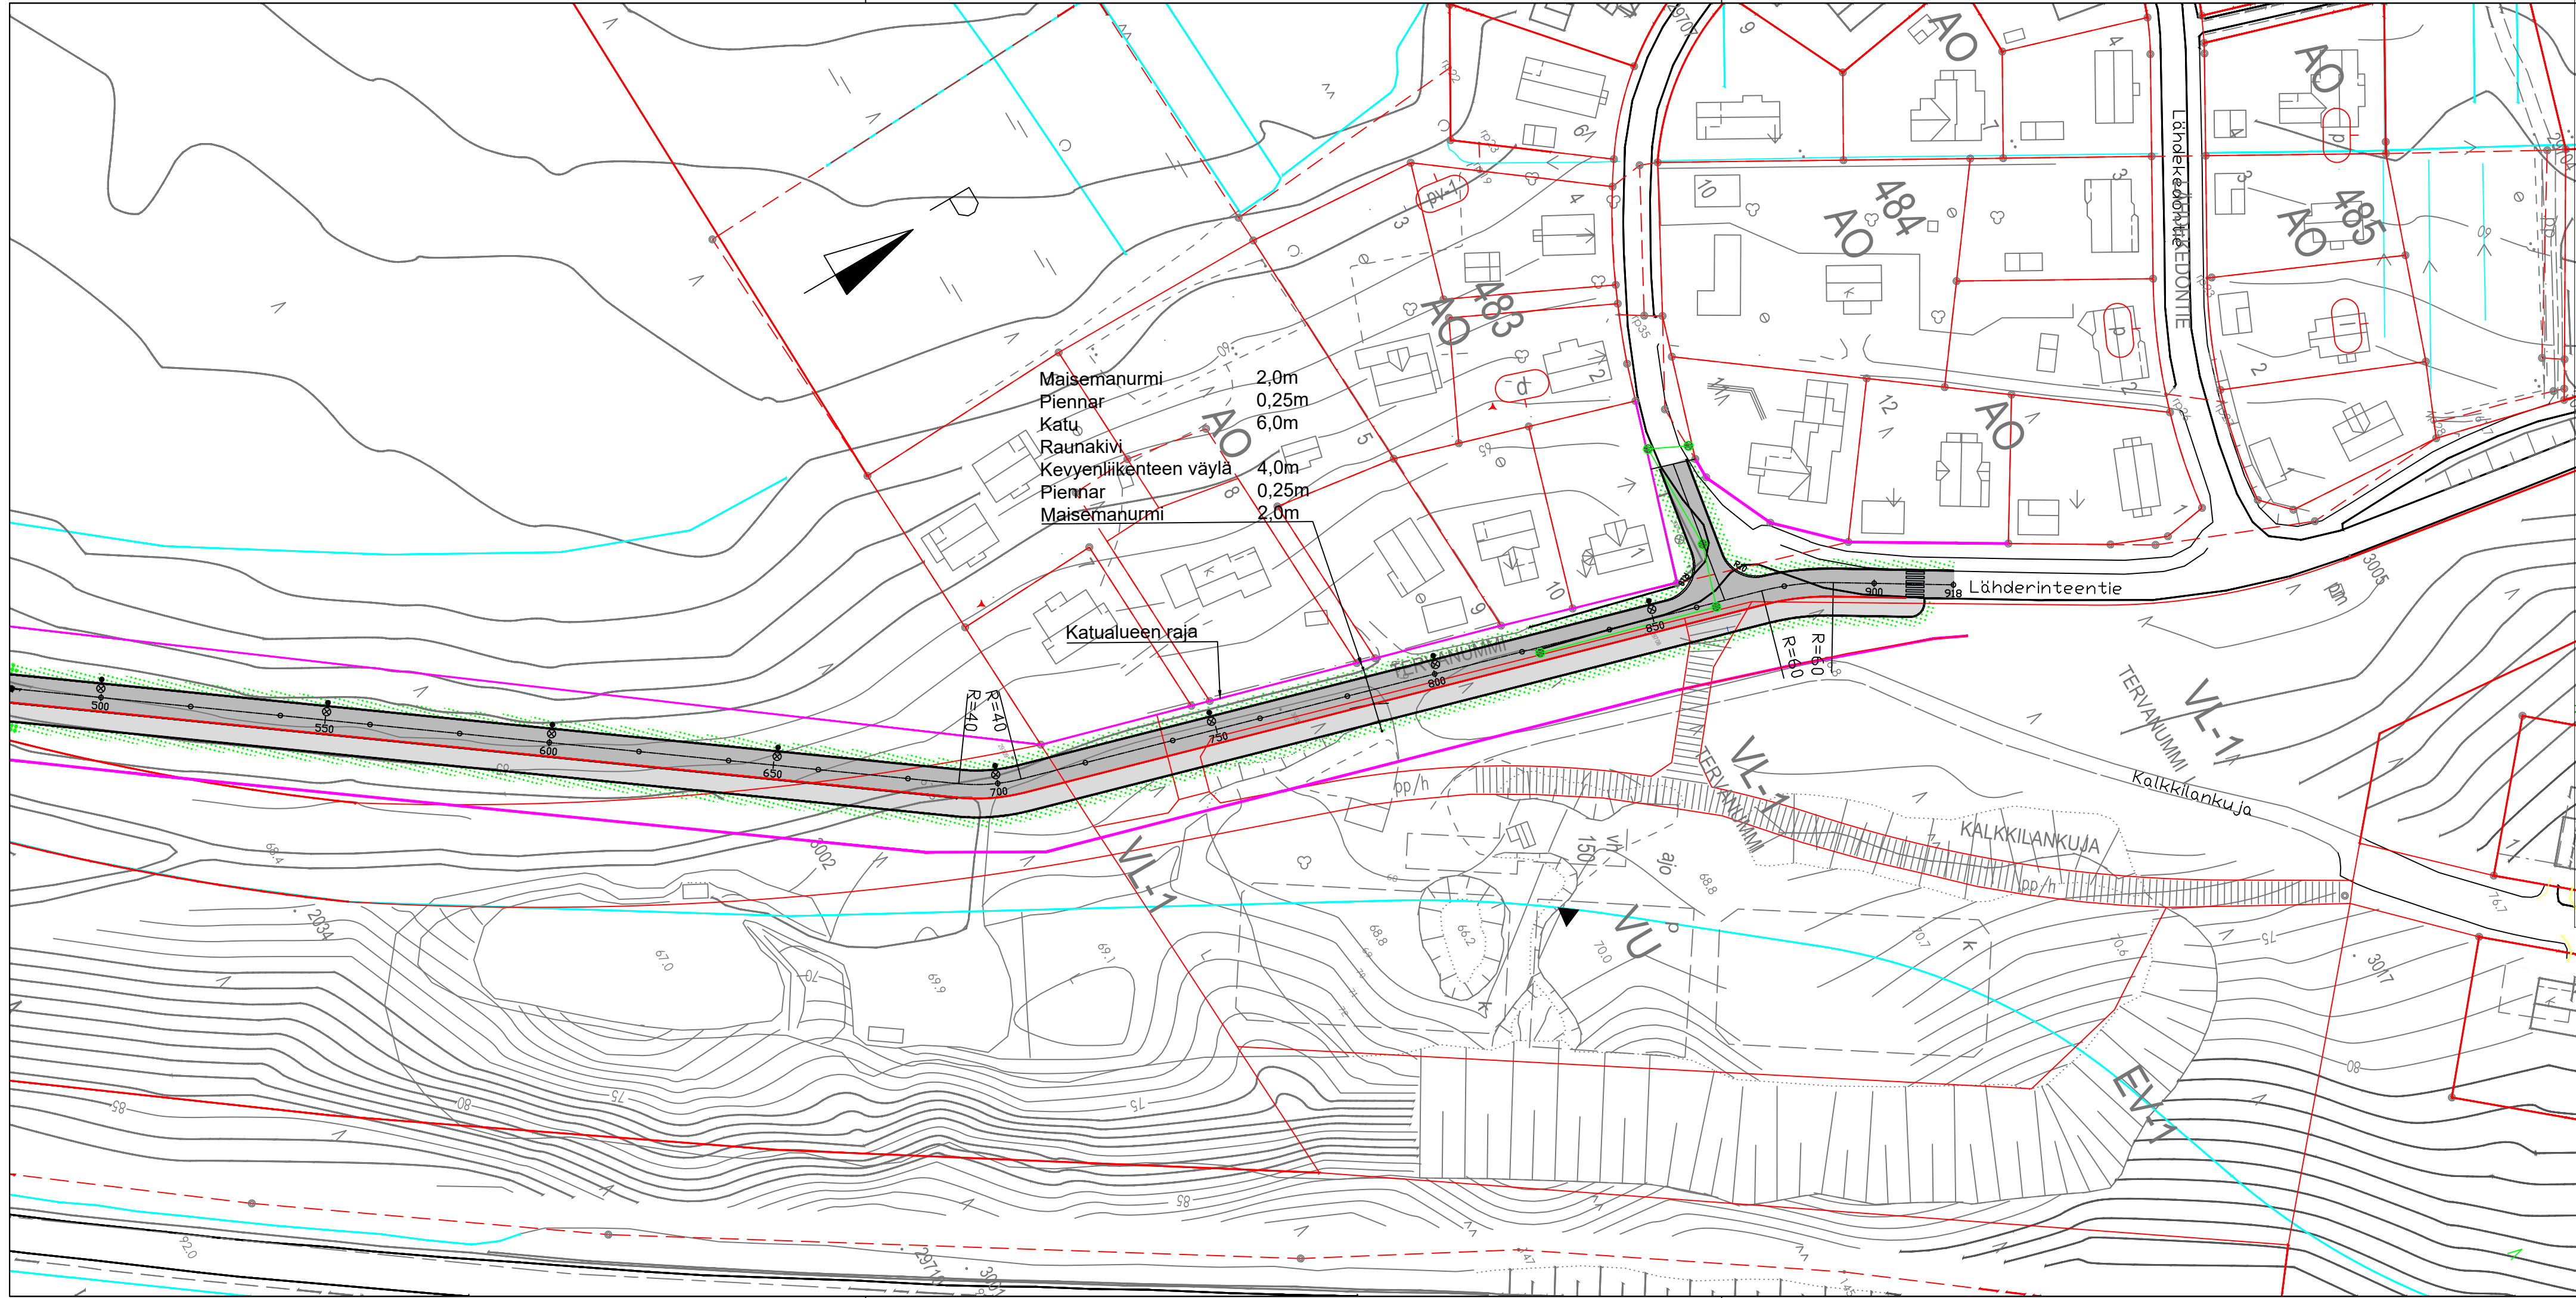

TYYPPIPOIKKILEIKKAUS

1:100

22.0-28.0

Vaihtelee

0.25

3.00

3.00

2.00

2.00

0.25

Vaihtelee

Katualueen raja

Katualueen raja

LUONNOS

Merkki	Koordinaattijärjestelmä	Korkeusjärjestelmä	Muutos	Pvm	Tekijä	Hyväksyjä
	ETRS-Gk24	N2000				
RAKENNUSKOHTEEN NIMI JA OSOITE			PIIRUSTUKSEN SISÄLTÖ		MITTAKAAVA	
Tuohivehmaa			Asemapiirros		1:1000	
Hiidenrannan yhdyskatu			Plv. 500-918			
			Tyypipipoikkileikkaus		1:100	
VIHDIN KUNTA Yhdyskuntatekniikan palvelut VHTV			TIEDOSTO			
			TIEDOSTO			
			SUUNN. ATA			
			PIIRT. ATA			
			TARK.			
28.5.2026			KATU	TYÖ N:O	PIIR N:O	MUUTOS
				9256	9256-102	